

MUZEJ HRVATSKIH ARHEOLOŠKIH SPOMENIKA – SPLIT

Stjepana Gunjače 3
21000 Split

Split, 26. listopada 2015.
Urbroj: 18-01/118/2015-2

Na temelju članka 43. stavak 3. i članak 44. Pravilnika o javnoj nabavi male vrijednosti Muzej hrvatskih arheoloških spomenika – Split, na internetskim stranicama www.mhas-split.hr objavljuje

ZAHTJEV ZA PRIKUPLJANJE PONUDA

Predmet nabave: Sanacija krovne izolacije Marunove kuće na Bribirskoj glavici i izrada kose betonske krovne konstrukcije

Evidencijski broj nabave: N-Mv-Ra-1/2015

Vrsta nabave: Javna nabava male vrijednosti već od 70.000,00 kn, a manje od 500.000,00 kn kuna

1. SADRŽAJ PONUDBENE DOKUMENTACIJE

<i>Redni broj</i>	<i>Naziv dokumenta</i>	<i>Dodatni naziv dokumenta</i>	<i>Broj stranice</i>
1.	Sadržaj ponudbene dokumentacije		1
2.	Opći podaci o naručitelju i predmetu nabave		2
3.	Podaci o predmetu nabave		2-3
4.	Razlozi isključenja ponuditelja		3-4
5.	Odredbe o sposobnosti ponuditelja		4-5
6.	Jamstva		5.6
7.	Podaci o ponudi		6-7
8.	Ostale odredbe		8
9.	Dostava i otvaranje ponuda		9
10.	Ponudbeni list	Prilog I	10
11.	Ostali uvjeti ponuda		11
12.	Ponudbeni list zajednice ponuditelja	Prilog II	12-14
13.	Podaci o podizvoditeljima i dijelu ugovora koji se daje u podugovor	Prilog III	14
14.	Obrazac izjave o nekažnjavanju	Prilog IV	15
14.	Nacrt	Prilog V	16-22
16.	Kompjutorska simulacija		23-24
17.	Troškovnik	Prilog VI	25-27

Ravnatelj:

Dr. sc. Ante Milošević v.r.

2. OPĆI PODACI O NARUČITELJU I PREDMETU NABAVE

<i>Naziv naručitelja</i>	MUZEJ HRVATSKIH ARHEOLOŠKIH SPOMENIKA - SPLIT
<i>Ulica i kućni broj</i>	Stjepana Gunjače 3
<i>Poštanski broj i grad</i>	21000 Split
<i>Telefon</i>	021/323-901
<i>Telefaks</i>	021/323-903
<i>E-pošta</i>	muzej@mhas-split.hr
<i>Web-stranice</i>	www.mhas-split.hr
<i>OIB</i>	88269740410
<i>MBS</i>	03119904
<i>Kontakt</i>	Dr. sc. Ante Milošević, ravnatelj MHAS

<i>Opis predmeta nabave:</i>	Sanacija krovne izolacije Marunove kuće na Bribirskoj glavici i izrada kose betonske krovne konstrukcije
<i>Vrsta javne nabave:</i>	Javna nabava male vrijednosti veća od 70.000,00 kn, a manja od 500.000,00 kn kuna
<i>Rok isporuke:</i>	Rok izvođenja je najviše 30 radnih dana od sklapanja ugovora i uvođenja u posao. Orijehtacijsko vrijeme izvođenja radova je 11-12/2015.
<i>Procijenjena vrijednost nabave bez PDV-a</i>	250.000,00 kuna
<i>Količina predmeta nabave i vrsta radova:</i>	Prema troškovniku i nacrtu
<i>Evidencijski broj javne nabave:</i>	N-Mv-Ra-1/2015

3. PODACI O PREDMETU NABAVE

3.1. Predmet nabave

Sanacija krovne izolacije Marunove kuće na Bribirskoj glavici i izrada kose betonske krovne konstrukcije. Predmet nabave nije podijeljen na grupe.

3.2. Količina predmeta nabave, vrsta radova i tehničke specifikacije

Količina po pojedinim stavkama je navedena u troškovniku radova, kao i vrsta radova i tehničke specifikacije. Troškovnik, nacrt i kompjuterska simulacija sastavni su dio ovog zahtjeva za prikupljanje ponuda.

3.3. Rok izvođenja radova

Rok izvođenja radova je najviše 30 radnih dana od sklapanja ugovora i uvođenja u posao. Planirani vremenski period za izvođenje radova je studeni-prosinac 2015. godine. Rok izvođenja radova mora se navesti u ponudbenom listu.

Izvođača će Naručitelj uvesti u posao nakon obostranog potpisa Ugovora.

Naručitelj će odrediti točan datum uvođenja u posao i pisanim putem, a najmanje 5 (pet) dana prije uvođenja u posao, obavijestiti će Izvođača.

Pisano uvođenje u posao smatra se izvršenim predajom dokumentacije, te rješenjem svih eventualnih nejasnoća i smetnji za nesmetano odvijanje izvođenja radova, o čemu će biti sačinjen zapisnik.

Izvođač i Naručitelj imaju pravo na produženje roka izvođenja radova u slijedećim slučajevima:

- uslijed nastupa više sile,
- uslijed mjera predviđenih aktima javnopravnih tijela,
- uslijed pisanog zahtjeva Naručitelja za prekidom radova.

Pod višom silom podrazumijevaju se prirodni događaji, npr. poplave, požari i sl. ili pak ljudske radnje koje utječu na tijek radova, kao npr. karantena, iznenadno ograničenje robama bitnim za odvijanje radova i sl., a koji događaji se nisu mogli predvidjeti i otkloniti.

Izvođač i Naručitelj neće u navedenim slučajevima imati međusobnih potraživanja zbog eventualno nastalih troškova uslijed produženja roka izvođenja radova osim u slučaju kad su mjere predviđene aktima javnopravnih tijela donesene isključivo zbog krivnje Izvođača.

Ugovornu kaznu Naručitelj i odabrani ponuditelj odredit će prilikom sklapanja ugovora o javnoj nabavi sukladno Zakonu o obveznim odnosima.

Plaćanje penala ne utječe na obveze Izvođača.

3.4. Mjesto izvršenja radova

Mjesto izvršenja radova je Bribirska glavica, Općina Skradin.

4. RAZLOZI ISKLJUČENJA PONUDITELJA

4.1. Opće odredbe

Sve dokumente vezane za razlog isključenja i uvjete sposobnosti ponuditelja mogu se dostaviti u neovjerenoj preslici. Neovjerenom preslikom smatra se i neovjereni ispis elektroničke isprave.

Ako najpovoljniji ponuditelj dostavi neovjerene preslike, obavezan je, na zahtjev naručitelja, dostaviti izvornike ili ovjerene preslike traženih dokumenata u roku od pet dana od dana primitka zahtjeva. Zahtjev će se uputiti prije donošenja odluke o odabiru najpovoljnije ponude.

Ponuditelj je dužan ispuniti i ovjeriti potpisom obrasce koji se nalaze u prilogu ove dokumentacije. Podnošenjem prijave smatra se da je ponuditelj prihvatio sve uvjete natječaja.

4.2. Obvezni razlozi isključenja ponuditelja

Javni naručitelj isključiti će ponuditelje iz postupka javne nabave:

4.2.1. ako je ponuditelju i/ili osobi ovlaštenoj po zakonu za zastupanje pravne osobe gospodarskog subjekta izrečena pravomoćna osuđujuća presuda za jedno ili više sljedećih kaznenih djela: udruživanje za počinjenje kaznenih djela, primanje mita u gospodarskom poslovanju, davanje mita u gospodarskom poslovanju, zlouporaba položaja i ovlasti, zlouporaba obavljanja dužnosti državne vlasti, protuzakonito posredovanje, primanje mita, davanje mita, prijevera, računalna prijevera, prijevera u gospodarskom poslovanju i prikrivanje protuzakonito dobivenog novca, odnosno za odgovarajuća kaznena djela prema propisima države sjedišta gospodarskog subjekta ili države iz koje ta osoba dolazi,

4.2.2. ako nije ispunio obvezu plaćanja dospjelih poreznih obveza i obveza za mirovinsko i zdravstveno osiguranje, osim ako je gospodarskom subjektu sukladno posebnim propisima odobrena odgoda plaćanja navedenih obveza,

4.2.3. ako je dostavio lažne podatke pri dostavi dokumenata

Kao dokaz da ne postoje razlozi isključenja ponuditelj je dužan u ponudi dostaviti:

4.2.4. Kao dokaz da ne postoje razlozi za isključenje navedeni u točki 4.2.1. ove dokumentacije za nadmetanje ponuditelj je dužan u ponudi dostaviti izvod iz kaznene evidencije države sjedišta gospodarskog subjekta i/ili države čiji je državljanin osoba ovlaštena po zakonu za zastupanje pravne osobe gospodarskog subjekta, a u slučaju da ne postoji ili ga nije moguće ishoditi, jednakovrijedni dokument koji izdaje nadležno sudsko ili upravno tijelo u državi sjedišta gospodarskog subjekta odnosno u državi čiji je državljanin osoba ovlaštena po zakonu za zastupanje pravne osobe gospodarskog subjekta. Izvod ili dokument ne smije biti stariji od šest mjeseci računajući od dana početka postupka javne nabave.

Ako se u državi sjedišta ponuditelja i/ili državi čiji je državljanin osoba koja je po zakonu ovlaštena za zastupanje pravne osobe gospodarskog subjekta ne izdaju ovi dokumenti, nije ih moguće ishoditi ili oni ne obuhvaćaju sva kaznena djela iz članka 67. stavka 1. točke 1. Zakona o javnoj nabavi oni mogu biti zamijenjeni izjavom pod prisegom ili odgovarajućom izjavom osobe koja je po zakonu ovlaštena za zastupanje gospodarskog subjekta ispred nadležne sudske ili upravne vlasti ili bilježnika ili nadležnog strukovnog ili trgovinskog tijela u državi sjedišta gospodarskog subjekta i/ili u državi čiji je ta osoba državljanin. Izjava ne smije biti starija od šest mjeseci računajući od dana početka postupka javne nabave.

4.2.5. Kao dokaz da ne postoje razlozi za isključenje navedeni u točki 4.2.2. ove dokumentacije za nadmetanje ponuditelj je dužan u ponudi dostaviti Potvrdu porezne uprave o stanju duga ili jednakovrijedni dokument nadležnog tijela države sjedišta gospodarskog subjekta, koji ne smiju biti stariji od 30 dana računajući od dana početka postupka javne nabave.

Ako se u državi sjedišta ponuditelja ne izdaje ovaj dokument, on može biti zamijenjen izjavom pod prisegom ili odgovarajućom izjavom osobe koja je po zakonu ovlaštena za zastupanje gospodarskog subjekta ispred nadležne sudske ili upravne vlasti ili bilježnika ili nadležnog strukovnog ili trgovinskog tijela u državi sjedišta gospodarskog subjekta. Izjava ne smije biti starija od 30 dana računajući od dana početka postupka javne nabave.

4.3. Ostali razlozi isključenja ponuditelja

Ostalih razloga za isključenje ponuditelja nema.

5. ODREDBE O SPOSOBNOSTI PONUDITELJA

Ponuditelji moraju dokazati pravnu i poslovnu sposobnost, te tehničku i stručnu sposobnost. u skladu s odredbama Zakona o javnoj nabavi, te moraju dostaviti sljedeće dokumente:

5.1. Dokaz pravne i poslovne sposobnosti

5.1.1. Izvod o upisu u sudski, obrtni, strukovni ili drugi odgovarajući registar države sjedišta gospodarskog subjekta iz kojeg je vidljivo da je ponuditelj ovlašten vršiti predmetnu djelatnost. Ako se takva isprava ne izdaje u zemlji sjedišta gospodarskog subjekta,

gospodarski subjekt može dostaviti izjavu s ovjerom potpisa kod nadležnog tijela. Izvod ili izjava ne smije biti starija od tri mjeseca računajući od dana početka postupka javne nabave.

5.1.2. Rješenje Ministarstva kulture RH kojim se daje dozvola za obavljanje radova na nepokretnom kulturnom dobru u smislu građevinskih radova ili određenih obrtničkih radova.

5.2. Dokaz financijske sposobnosti

5.2.1. Ovim dokazom ponuditelj dokazuje da je njegov ukupni prihod za 2013. godinu ili za 2014. jednak ili veći od iznosa procijenjene vrijednosti predmeta nabave.

Financijska sposobnost gospodarskog subjekta dokazuje se bilancom, računom dobiti i gubitka, odnosno odgovarajućim financijskim izvještajem, ako je njihovo objavljivanje propisano u državi sjedišta gospodarskog subjekta (BON-1 ili slično).

5.2.2. Tehnička i stručna sposobnost

Popis i potvrde o zadovoljavajućem izvršenju radova.

Popis ugovora o radovima izvršenih u godini u kojoj je započeo postupak javne nabave i tijekom 3 godine koje prethode toj godini. Popis ugovora sadrži vrijednost radova, datum, mjesto izvođenja radova i naziv druge ugovorne strane. Popisu se kao dokaz o zadovoljavajućem izvršenju radova prilažu potvrde druge ugovorne strane o zadovoljavajućem izvršenju najviše pet ugovora s istim ili sličnim predmetom ugovora čiji su iznosi bez PDV-a najmanje u procijenjene vrijednosti nabave.

Potvrde moraju sadržavati slijedeće podatke:

- naziv i sjedište ugovornih strana
- predmet ugovora
- vrijednost radova
- datum i mjesto izvođenja radova
- navod jesu li radovi izvedeni u skladu s pravilima struke i uredno izvršeni.

Ako je potrebno, Naručitelj može izravno od druge ugovorne strane zatražiti provjeru istinitosti potvrde.

6. JAMSTVA

6.1. Jamstvo za uredno ispunjenje ugovora

Odabrani ponuditelj s kojim će biti sklopljen ugovor dužan je dostaviti Naručitelju jamstvo za uredno ispunjenje ugovora za slučaj povrede ugovornih obveza **u iznosu od 10 % od ugovorene vrijednosti (cijene s PDV-om)**. Navedeno jamstvo odabrani ponuditelj dužan je dostaviti u roku od 8 (osam) dana od dana potpisa ugovora. **Rok valjanosti jamstva mora biti istovjetan važenju ugovora.**

Jamstvo za uredno ispunjenje ugovora o javnoj nabavi podnosi se u obliku bankarske garancije ili bjanko zadužnice.

Ako odabrani ponuditelj u ostavljenom roku ne dostavi jamstvo za uredno ispunjenje ugovora kako je zatraženo u dokumentaciji za nadmetanje javni naručitelj će, uvažavajući članak 95. Zakona o javnoj nabavi, ponovo izvršiti rangiranje ponuda prema kriteriju za odabir ne uzimajući u obzir ponudu odabranog ponuditelja te donijeti odluku o odabiru nove najpovoljnije valjane ponude ili ako postoje razlozi poništiti postupak javne nabave.

6.2. Jamstvo za otklanjanje nedostataka u jamstvenom roku

Izjava ponuditelja da će dostaviti jamstvo za otklanjanje nedostataka tijekom jamstvenog rok, za slučaj da nalogoprimac u jamstvenom roku od minimalno dvije godine ne ispuni obveze otklanjanja nedostataka koje ima po osnovi jamstva ili s naslova naknade štete (jamstvo za kvalitetu izvedenih radova), u slučaju da bude odabran kao izvođač radova dužan je prije isplate po okončanoj situaciji - računu **dostaviti jamstvo na iznos od 10% bez PDV-a vrijednosti izvedenih radova**. Jamstvo za kvalitetu izvedenih radova odnosno otklanjanje nedostataka tijekom jamstvenog roka **podnosi se u obliku bjanko zadužnice, važeće do isteka jamstvenog roka. Izjava se dostavlja u izvorniku ili ovjerenj preslici.**

Jamstveni rok produžuje se za onu vrstu radova ili njihovih dijelova i opremu, gdje je zakonska obveza jamstvenog roka određena propisima.

7. PODACI O PONUDI

7.1. Sadržaj ponude

Ponuda mora sadržavati:

- popunjeni ponudbeni list (obrazac u dokumentaciji za nadmetanje)
- dokumente kojima ponuditelj dokazuje da ne postoje obvezni razlozi isključenja
- dokaze sposobnosti
- izjave, potvrde i sl. (prema naznačenom u dokumentaciji za nadmetanje – koristiti obrasce iz dokumentacije za nadmetanje ili istovjetne, a sukladne Zakonu o javnoj nabavi)
- popunjeni troškovnik potpisan od ponuditelja te ovjeren pečatom, samo na stranici troškovnika na kojoj je naručitelj predvidio i označio prostor za potpisivanje i ovjeru
- po potrebi popunjeni ponudbeni list zajednice ponuditelja
- po potrebi podaci o podizvoditeljima i dijelu ugovora koji se daje u podugovor

7.2. Način izrade ponude

Ponuda se izrađuje na način da čini cjelinu. Ako zbog opsega ili drugih objektivnih okolnosti ponuda ne može biti izrađena na način da čini cjelinu, onda se izrađuje u dva ili više dijelova. Ako je ponuda izrađena od više dijelova ponuditelj mora u sadržaju ponude navesti od koliko se dijelova ponuda sastoji, a dijelove ponude koji ne mogu biti uvezani, ponuditelj obilježava nazivom i navodi u sadržaju ponude kao sastavni dio ponude.

Ponuda se sastavlja u pisanom obliku neizbrisivom tintom i predaje u izvorniku u jednom primjerku.

Ponuda se uvezuje u cjelinu na način da se onemogućí naknadno vađenje ili umetanje listova. Ako je ponuda izrađena u dva ili više dijelova, svaki dio se uvezuje na način da se onemogućí naknadno vađenje i umetanje listova.

Stranice ponude se označavaju brojem na način da je vidljiv redni broj stranice i ukupan broj stranica ponude. Kada je ponuda izrađena od više dijelova, stranice se označavaju na način da svaki sljedeći dio započinje rednim brojem koji se nastavlja na redni broj stranice kojim završava prethodni dio. Ako je dio ponude izvorno numeriran (primjerice katalogi), ponuditelj ne mora taj dio ponude ponovno numerirati.

Ispravci u ponudi moraju biti izrađeni na način da su vidljivi. Ispravci moraju, uz navod datuma ispravka, biti potvrđeni potpisom ponuditelja.

7.3. Način dostave ponude

Ponuditelji dostavljaju ponudu u zatvorenoj omotnici poštom ili izravno na adresu naručitelja Muzej hrvatskih arheoloških spomenika – Split, Stjepana Gunjače 3, 21000 Split radnim danom od 8.00 do 14.00 sati.

Na zatvorenoj omotnici ponude moraju biti navedeni naziv i adresa naručitelja, naznaka „ponuda za sanaciju krovne izolacije Marunove kuće na Bribirskoj glavici i izrada kose betonske krovne konstrukcije“ i naznaka „ne otvaraj“, evidencijski broj nabave „N-Mv-Ra-1/2015“ te naziv i adresa ponuditelja.

7.4. Zaprimanje ponuda

Pravodobno dostavljena ponuda upisuje se u upisnik o zaprimanju ponuda te dobiva redni broj prema redoslijedu zaprimanja, a na omotnici se naznačuje datum i vrijeme zaprimanja. Kada ponuditelj neposredno dostavlja ponudu, naručitelj će mu o tome izdati potvrdu.

Ponuda dostavljena nakon isteka roka za dostavu ponuda ne upisuje se u upisnik o zaprimanju ponuda, ali se evidentira kod naručitelja kao zakašnjela ponuda, obilježava se kao zakašnjela te neotvorena vraća pošiljatelju bez odgovora.

7.5. Alternativne ponude

Alternativne ponude nisu dopuštene.

7.6. Dostava ponuda elektroničkim putem

Ne dopušta se dostava ponuda elektroničkim putem.

7.7. Način određivanja cijene ponude

Cijena se izražava u kunama za cijeli predmet nabave za koji se daje ponuda.

Jedinične cijene iz ponude su nepromjenjive, a utvrđivanje cijene za predmet nabave se vrši na temelju evidencije o stvarno izvedenim količinama radova priznatim u građevinskoj knjizi, uz primjenu ugovorenih jediničnih cijena.

Jedinične cijene i ukupne vrijednosti svih stavaka troškovnika trebaju biti iskazane u apsolutnoj vrijednosti većoj od nule.

Cijena ponude se piše brojkama, a u cijenu ponude bez poreza na dodanu vrijednost su uračunati svi troškovi i popusti.

7.8. Kriterij za odabir ponude

Kriterij odabira ponude je kriterij najniže cijene.

Ako su dvije ili više valjanih ponuda jednake cijene, javni naručitelj će sukladno članku 96. stavak 5. Zakona o javnoj nabavi, odabrati ponudu koja je zaprimljena ranije.

7.9. Rok valjanosti ponude

Rok valjanosti ponude mora biti najmanje trideset dana od krajnjeg roka za dostavu ponuda. Rok valjanosti ponude mora biti naveden u ponudbenom listu.

Naručitelj može zatražiti od ponuditelja primjereno produženje roka valjanosti ponude sukladno članku 99. stavak 7. Zakona o javnoj nabavi.

8. OSTALE ODREDBE

8.1. Posebne odredbe o podnošenju ponude zajednice ponuditelja

Zajednica ponuditelja je udruženje više gospodarskih subjekata koje je pravodobno dostavilo zajedničku ponudu. U ponudbenom listu je potrebno za svakog člana zajednice ponuditelja ispuniti sve tražene podatke uz obaveznu naznaku člana zajednice ponuditelja koji je ovlašten za komunikaciju s naručiteljem. Odgovornost ponuditelja iz zajedničke ponude je solidarna.

U slučaju zajednice ponuditelja, okolnosti iz točke 4.2.1, 4.2.2. i 4.2.3. ove dokumentacije za nadmetanje utvrđuju se za sve članove zajednice pojedinačno.

U slučaju zajednice ponuditelja, svi članovi zajednice ponuditelja obvezni su pojedinačno dokazati svoju pravnu i poslovnu sposobnost iz točke 4.1. ove dokumentacije.

8.2. Sudjelovanje podizvoditelja

Ukoliko gospodarski subjekt namjerava dio ugovora o javnoj nabavi dati u podugovor jednom ili više podizvoditelja, tada u ponudi mora navesti podatke o dijelu ugovora o javnoj nabavi koji namjerava dati u podugovor, te sljedeće podatke koji su obvezni sastojci ugovora o javnoj nabavi: radove koje će izvesti izvesti podizvoditelj, predmet, količina, vrijednost, mjesto i rok izvođenja radova i podaci o svim predloženim podizvoditeljima (ime, tvrtka, skraćena tvrtka, sjedište, OIB i broj računa).

Sudjelovanje podizvoditelja ne utječe na odgovornost ponuditelja za izvršenje ugovora o javnoj nabavi.

Naručitelj ne smije od ponuditelja zahtijevati da dio ugovora o javnoj nabavi da u podugovor ili da zaposli određene podizvoditelje, osim ako posebnim propisom ili međunarodnim sporazumom nije drugačije određeno.

Ako se dio ugovora o javnoj nabavi daje u podugovor, tada za radove koje će izvršiti podizvoditelj naručitelj obvezno neposredno plaća podizvoditelju.

Ponuditelj mora na svom računu obvezno priložiti račune svojih podizvoditelja koje je prethodno potvrdio.

Odabrani ponuditelj smije tijekom izvršenja ugovora o javnoj nabavi mijenjati podizvoditelje za onaj dio ugovora o javnoj nabavi koji je dao u podugovor samo uz pristanak javnog naručitelja.

Ako se nakon sklapanja ugovora o javnoj nabavi mijenja podizvoditelj, pod uvjetom da je javni naručitelj pristao na to, odabrani ponuditelj mora javnom naručitelju u roku 5 dana od dana pristanka, dostaviti podatke koje će radove izvršiti podizvoditelj, predmet, količina, vrijednost, mjesto i rok izvršenja radova i podaci o svim predloženim podizvoditeljima (ime, tvrtka, skraćena tvrtka, sjedište, OIB i broj računa) za novoga podizvoditelja.

8.3. Rok, način i uvjeti plaćanja

Obračun izvedenih radova vrši se na temelju evidencije o stvarno izvedenim količinama radova priznatim u građevinskoj knjizi, uz primjenu ugovorenih jediničnih cijena. Plaćanje izvedenih radova vrši se na temelju računa po ovjerenoj okončanoj situaciji i po potpisivanju zapisnika o obavljenoj primopredaji radova i dostavljenom jamstvu za otklanjanje nedostataka u jamstvenom roku (zadužnica). Rok plaćanja je najmanje 15 dana od predaje uredne dokumentacije. Rok plaćanja navodi se u ponudbenom listu.

9. Dostava i otvaranje ponuda

9.1. Datum, vrijeme i mjesto dostave i otvaranja ponuda

Krajnji rok za dostavu ponuda je **10. studenoga 2015. godine do 12.00 sati**, bez obzira na način dostave.

Ponude se mogu poslati poštom preporučeno na adresu: Muzej hrvatskih arheoloških spomenika - Split, Stjepana Gunjače 3, 21000 Split ili predati neposredno na istoj adresi.

Ponude će se javno otvarati **10. studenoga 2015. godine 12.00 sati u prostorijama naručitelja.**

Otvaranju ponuda mogu prisustvovati ovlaštene predstavnici ponuditelja uz predočenje punomoći.

9.2. Odluka o odabiru ili poništenju

Javni naručitelj na osnovi rezultata pregleda i ocjene ponuda donosi odluku o odabiru. Odlukom o odabiru odabire se najpovoljnija ponuda ponuditelja s kojim će se sklopiti ugovor o javnoj nabavi. Odluka o odabiru temelji se na kriteriju za odabir ponude. Rok za donošenje odluke o odabiru je 30 dana, a započinje teći istekom roka za dostavu ponude.

PONUDBENI LIST

Predmet nabave: Sanacija krovne izolacije Marunove kuće na Bribirskoj glavici i izrada kose betonske krovne konstrukcije

NARUČITELJ

Naziv i sjedište:

Muzej hrvatskih arheoloških spomenika – Split , Stjepana Gunjače 3, 21000 Split

PONUĐITELJ

Naziv:

Sjedište:

Adresa:

OIB:

Naziv banke i broj žiro računa:

Ponuditelj u sustavu PDV-a:

DA

NE

Adresa za dostavu pošte:

Adresa e-pošte:

Kontakt osoba:

Telefonski broj:

Broj telefaksa:

CIJENA PONUDE (iskazana brojkama)

CIJENA PONUDE bez PDV-a

PDV

CIJENA PONUDE sa PDV-om

Jedinične cijene iz ponude su nepromjenjive, a utvrđivanje cijene za predmet nabave se vrši na temelju evidencije o stvarno izvedenim količinama radova priznatim u građevinskoj knjizi, uz primjenu ugovorenih jediničnih cijena.

Napomena: Ako ponuditelj nije u sustavu poreza na dodanu vrijednost, u ponudbenom listu, na mjesto predviđeno za upis cijene ponude s porezom na dodanu vrijednost, upisuje se isti iznos kao što je upisan na mjestu predviđenom za upis cijene ponude bez poreza na dodanu vrijednost, a mjesto predviđeno za upis iznosa poreza na dodanu vrijednost ostavlja se prazno.

OSTALI UVJETI PONUDE		
ROK IZVOĐENJA RADOVA:		Najviše 30 radnih dana od sklapanja ugovora i uvođenja u posao
ROK VALJANOSTI PONUDE:		Najmanje 30 dana od dana otvaranja ponuda
JAMSTVENI ROK ZA UREDNO ISPUNJENJE UGOVORA:		Za vrijeme trajanja ugovora
JAMSTVO ZA OTKLANJANJE NEDOSTATAKA U JAMSTVENOM ROKU		Minimalno dvije godine
NAČIN I ROK PLAĆANJA:		Najmanje 15 dana od zaprimanja ovjerene dokumentacije

<i>Ime prezime i položaj ovlaštene osobe ponuditelja</i>	
<i>Potpis ovlaštene osobe ponuditelja</i>	
<i>Mjesto i datum</i>	

PONUDBENI LIST ZAJEDNICE PONUDITELJA

Predmet nabave: Sanacija krovne izolacije Marunove kuće na Bribirskoj glavici i izrada kose betonske krovne konstrukcije

NARUČITELJ:

Naziv i sjedište:

Muzej hrvatskih arheoloških spomenika – Split , Stjepana Gunjače 3, 21000 Split

ZAJEDNICA PONUDITELJA

1. član zajednice ponuditelja

Naziv:

Sjedište:

Adresa:

OIB:

Naziv banke i broj žiro računa:

Ponuditelj u sustavu PDV-a:

DA

NE

Adresa za dostavu pošte:

Adresa e-pošte:

Telefonski broj:

Broj telefaksa:

2. član zajednice ponuditelja

Naziv:

Sjedište:

Adresa:

OIB:

Naziv banke i broj žiro računa:

Ponuditelj u sustavu PDV-a:

DA

NE

Adresa za dostavu pošte:

Adresa e-pošte:

Telefonski broj:

Broj telefaksa:

3. član zajednice ponuditelja

Naziv:	
Sjedište:	Adresa:
OIB:	Naziv banke i broj žiro računa:
Ponuditelj u sustavu PDV-a:	DA NE
Adresa za dostavu pošte:	Adresa e-pošte:
Telefonski broj:	Broj telefaksa:
Član zajednice ponuditelja ovlašten za komunikaciju s naručiteljem:	
Ime, prezime i funkcija osobe za kontakt:	
Ime, prezime i funkcija ovlaštene osobe za potpisivanje ponude:	

CIJENA PONUDE (iskazana brojkama)

CIJENA PONUDE bez PDV-a	
PDV	
CIJENA PONUDE sa PDV-om	

Jedinične cijene iz ponude su nepromjenjive, a utvrđivanje cijene za predmet nabave se vrši na temelju evidencije o stvarno izvedenim količinama radova priznatim u građevinskoj knjizi, uz primjenu ugovorenih jediničnih cijena.

OSTALI UVJETI PONUDE

ROK IZVOĐENJA RADOVA:		Najviše 30 radnih dana od sklapanja ugovora i uvođenja u posao
ROK VALJANOSTI PONUDE:		Najmanje 30 dana od dana otvaranja ponuda
JAMSTVENI ROK ZA UREDNO ISPUNJENJE UGOVORA:		Za vrijeme trajanja ugovora

JAMSTVO ZA OTKLANJANJE NEDOSTATAKA U JAMSTVENOM ROKU		Minimalno dvije godine
NAČIN I ROK PLAĆANJA:		Najmanje 15 dana od zaprimanja ovjerene dokumentacije

<i>Ime prezime i položaj ovlaštene osobe ponuditelja</i>	
<i>Potpis ovlaštene osobe ponuditelja</i>	
<i>Mjesto i datum</i>	

PODACI O PODIZVODITELJIMA I DIJELU UGOVORA KOJI SE DAJE U PODUGOVOR: Sanacija krovne izolacije Marunove kuće na Bribirskoj glavici i izrada kose betonske krovne konstrukcije

	Redni broj:	1.	2.	3.
Podaci o dijelu ugovora koji se daje u podugovor	Radovi koje će izvoditi podizvoditelj:			
	Količina:			
	Vrijednost:			
	Mjesto izvođenja radova:			
	Rok izvođenja radova:			
Podaci o podizvoditeljima	Naziv			
	Tvrtka			
	Skraćena tvrtka			
	Sjedište			
	OIB			
	Broj računa			

<i>Ime prezime i položaj ovlaštene osobe ponuditelja</i>	
<i>Potpis ovlaštene osobe ponuditelja</i>	
<i>Mjesto i datum</i>	

8. 1. OBRAZAC IZJAVE O NEKAŽNJAVANJU (ogledni primjerak obrasca)

kojom ja _____ iz _____,
(ime i prezime ovlaštene osobe) (adresa stanovanja)

broj osobne iskaznice _____ izdane od _____

kao ovlaštena osoba za zastupanje gospodarskog subjekta

(naziv i adresa gospodarskog subjekta; OIB)

pod materijalnom i kaznenom odgovornošću izjavljujem za sebe i za gospodarski subjekt, da protiv mene osobno niti protiv gore navedenog gospodarskog subjekta kojeg zastupam nije izrečena pravomoćna osuđujuća presuda za bilo koje od sljedećih kaznenih djela odnosno za odgovarajuća kaznena djela prema propisima države sjedišta gospodarskog subjekta ili države čiji je državljanin osoba ovlaštena po zakonu za zastupanje gospodarskog subjekta:

a) prijevara (članak 236.), prijevara u gospodarskom poslovanju (članak 247.), primanje mita u gospodarskom poslovanju (članak 252.), davanje mita u gospodarskom poslovanju (članak 253.), zlouporaba u postupku javne nabave (članak 254.), utaja poreza ili carine (članak 256.), subvencijska prijevara (članak 258.), pranje novca (članak 265.), zlouporaba položaja i ovlasti (članak 291.), nezakonito pogodovanje (članak 292.), primanje mita (članak 293.), davanje mita (članak 294.), trgovanje utjecajem (članak 295.), davanje mita za trgovanje utjecajem (članak 296.), zločinačko udruženje (članak 328.) i počinjenje kaznenog djela u sastavu zločinačkog udruženja (članak 329.) iz Kaznenog zakona,

b) prijevara (članak 224.), pranje novca (članak 279.), prijevara u gospodarskom poslovanju (članak 293.), primanje mita u gospodarskom poslovanju (članak 294.a), davanje mita u gospodarskom poslovanju (članak 294.b), udruživanje za počinjenje kaznenih djela (članak 333.), zlouporaba položaja i ovlasti (članak 337.), zlouporaba obavljanja dužnosti državne vlasti (članak 338.), protuzakonito posredovanje (članak 343.), primanje mita (članak 347.) i davanje mita (članak 348.) iz Kaznenog zakona (»Narodne novine«, br. 110/97., 27/98., 50/00., 129/00., 51/01., 111/03., 190/03., 105/04., 84/05., 71/06., 110/07., 152/08., 57/11., 77/11. i 143/12.).


(mjesto i datum)

(čitko ime i prezime ovlaštene osobe gospodarskog subjekta)

(vlastoručni potpis ovlaštene osobe gospodarskog subjekta)

*** Napomena:**

- Izjava ne smije biti starija od tri mjeseca računajući od dana početka postupka javne nabave
- Izjava mora biti potpisana od ovlaštene osobe po zakonu za zastupanje pravne osobe, te naveden datum potpisa

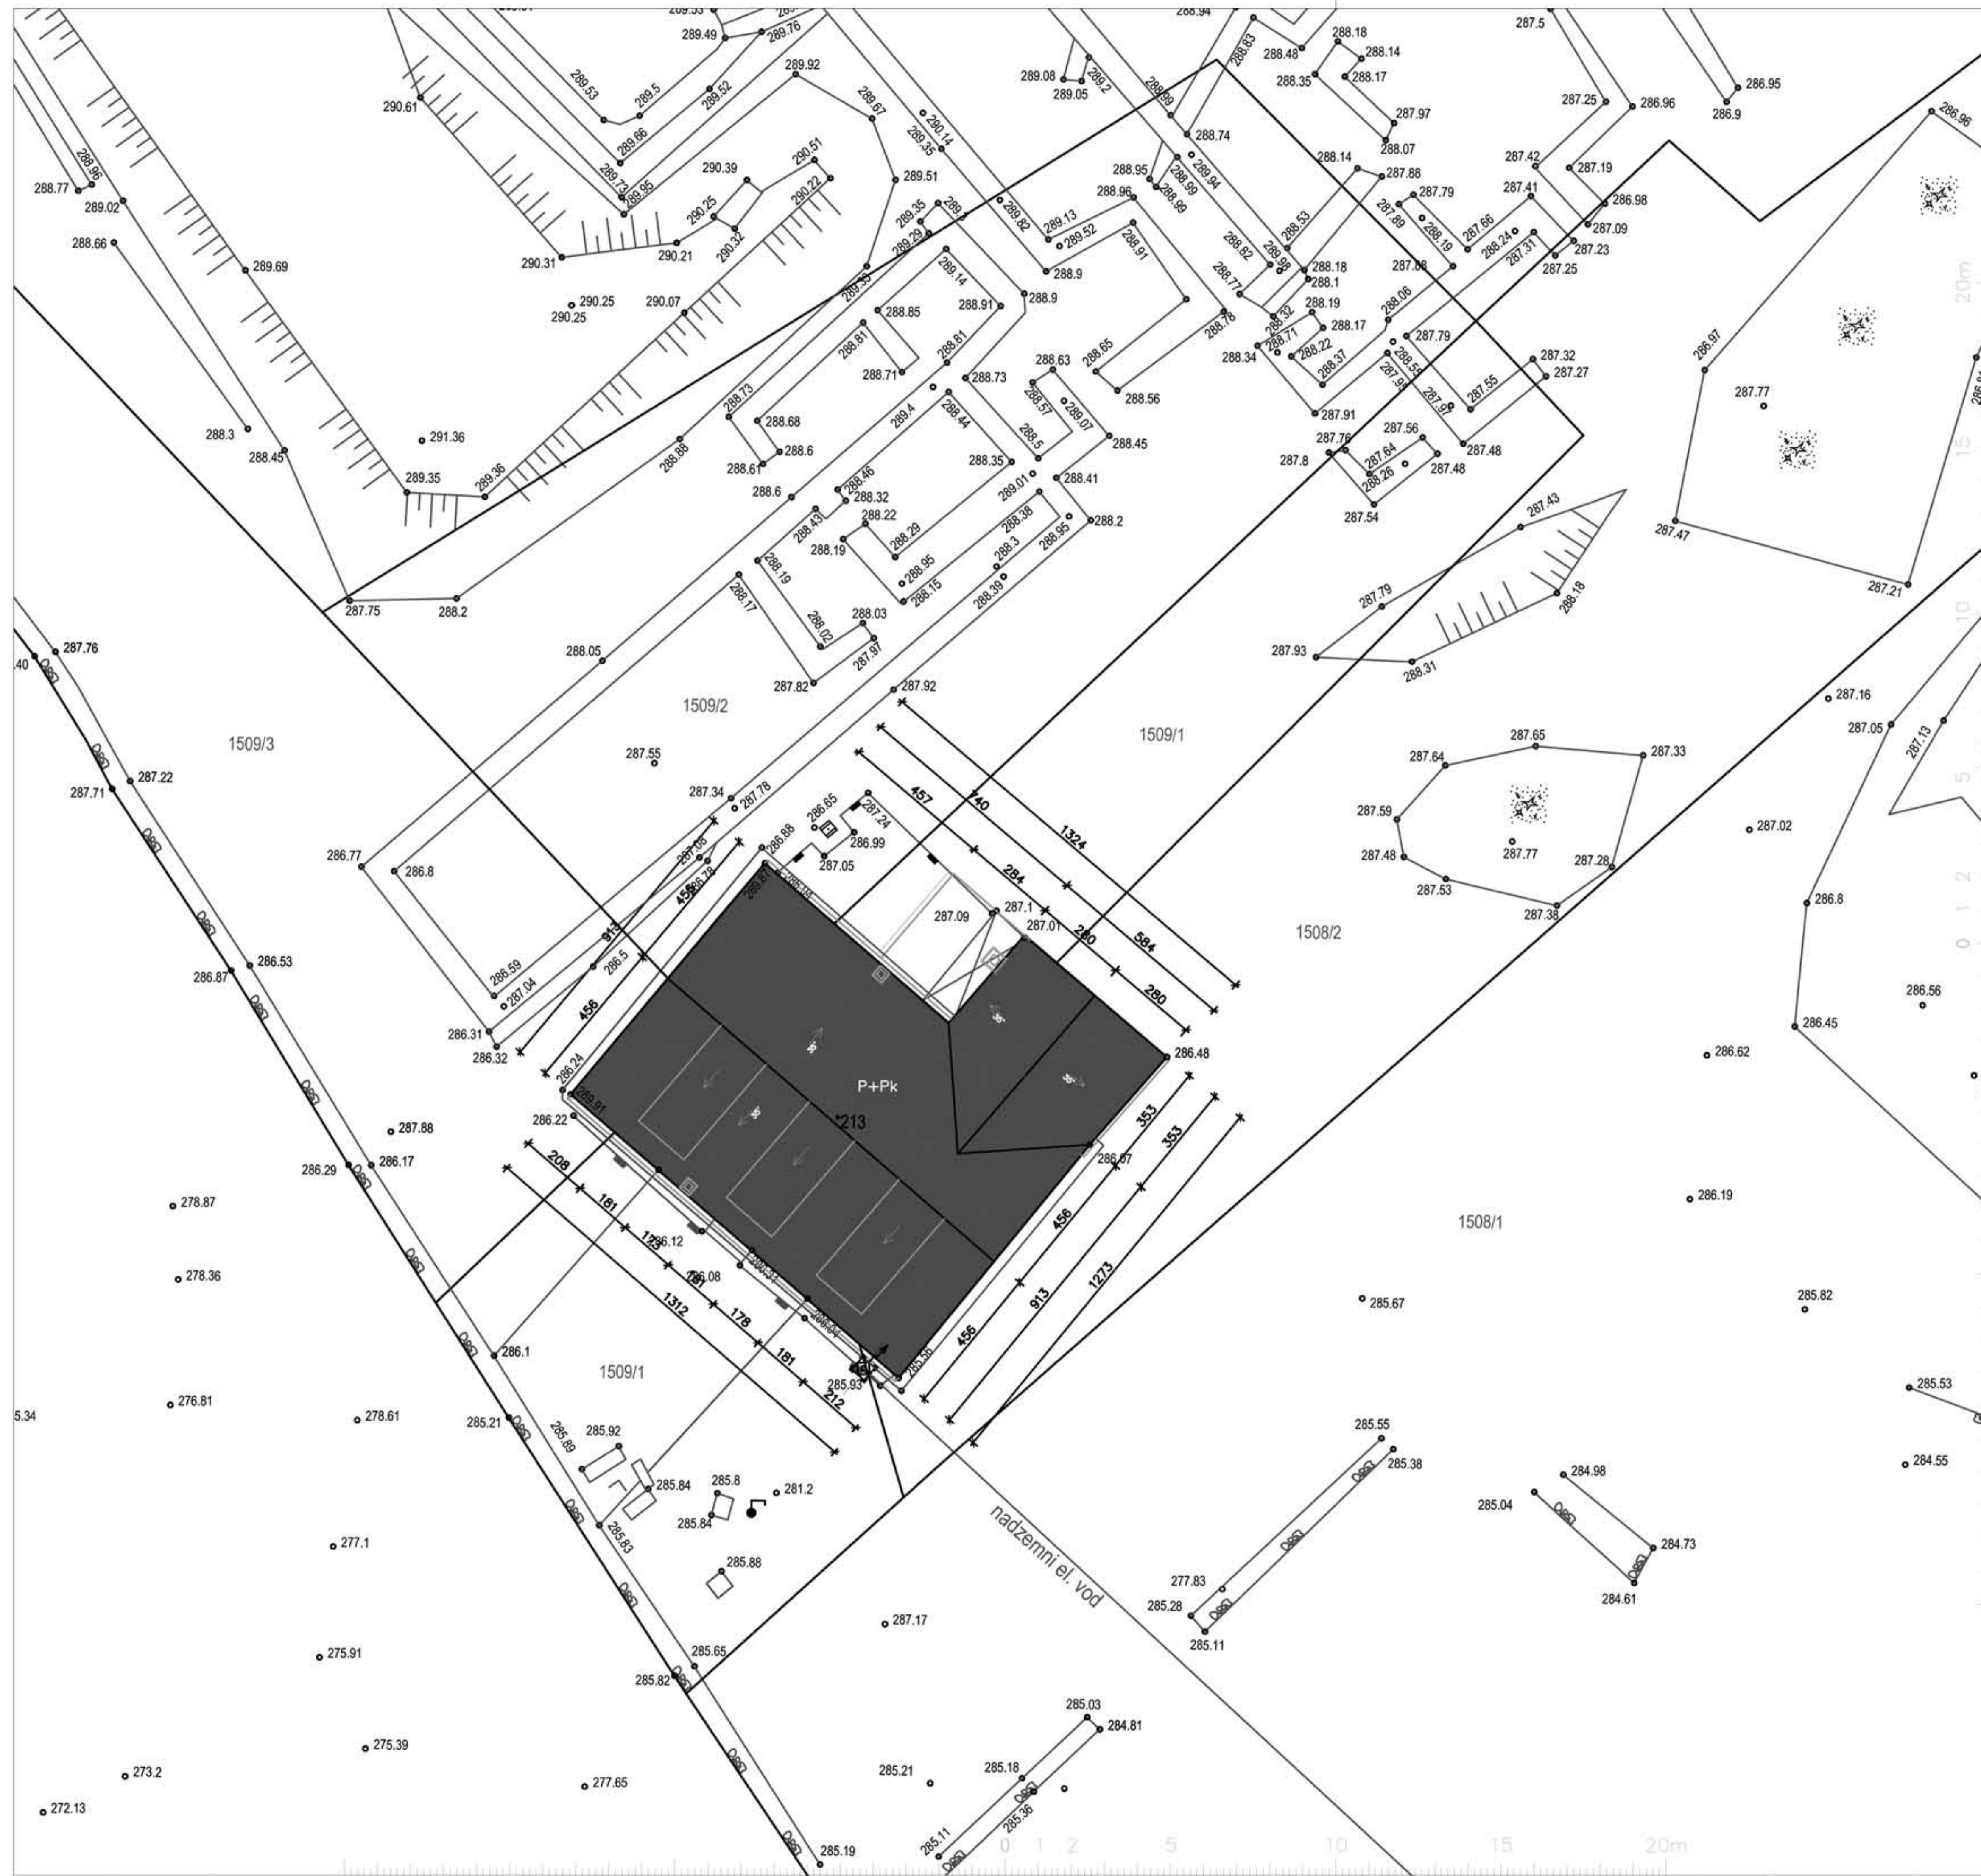

GLAVNI PROJEKT

MARUNOVA KUĆA, BRIBIR

čest. zgr. 213, k.č. 1509/1 k.o. Brbir

TD 10/14

Z.O.P. 710143

INVESTITOR:

MUZEJ HRVATSKIH ARHEOLOŠKIH SPOMENIKA

Stjepana Gunjače bb, 21 000 Split

OIB 88269740410

GLAVNI PROJEKT NADOGRADNJE

01 SITUACIJSKI NACRT



M 1:200

PROJEKTANT:

Omega engineering d.o.o.

Riječka 16a, Dubrovnik

tel. 385 20 322 066 / fax. 385 20 436 622

omega.engineering.du@gmail.com

OIB 58768287364



GLAVNI PROJEKTANT:

Prof.dr.sc. Željko PEKOVIĆ, dipl. ing. arh.

SURADNICI:

Luka PEKOVIĆ, dipl.ing.arh.

Darija DERANJA, mag. ing. arh.

studeni, 2014.

GLAVNI PROJEKT

MARUNOVA KUĆA, BRIBIR

čest. zgr. 213, k.č. 1509/1 k.o. Brbir

TD 10/14

Z.O.P. 710143

INVESTITOR:

MUZEJ HRVATSKIH ARHEOLOŠKIH SPOMENIKA

Stjepana Gunjače bb, 21 000 Split

OIB 88269740410

GLAVNI PROJEKT NADOGRADNJE

02 TLOCRT PRIZEMLJA



M 1:100

Visinske kote su izražene u relativnim vrijednostima. Relativna kota ±0,00 odgovara apsolutnoj koti +286,00.

PROJEKTANT:

Omega engineering d.o.o.

Riječka 16a, Dubrovnik

tel. 385 20 322 066 / fax. 385 20 436 622

omega.engineering.du@gmail.com

OIB 58768287364



GLAVNI PROJEKTANT:



Prof.dr.sc. Željko PEKOVIĆ, dipl. ing. arh.

SURADNICI:


Luka PEKOVIĆ, dipl.ing.arh.

Darija DERANJA, mag. ing. arch.


studeni, 2014.

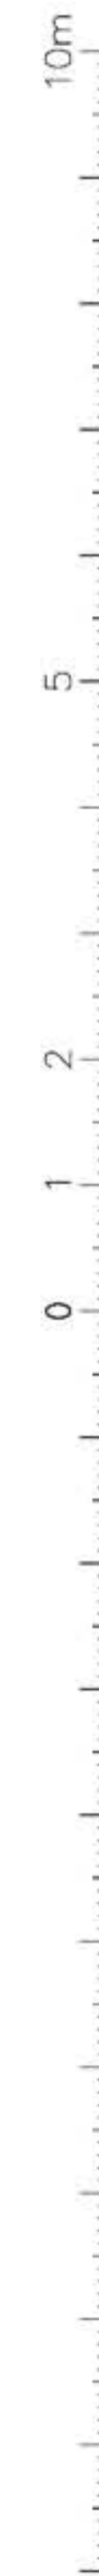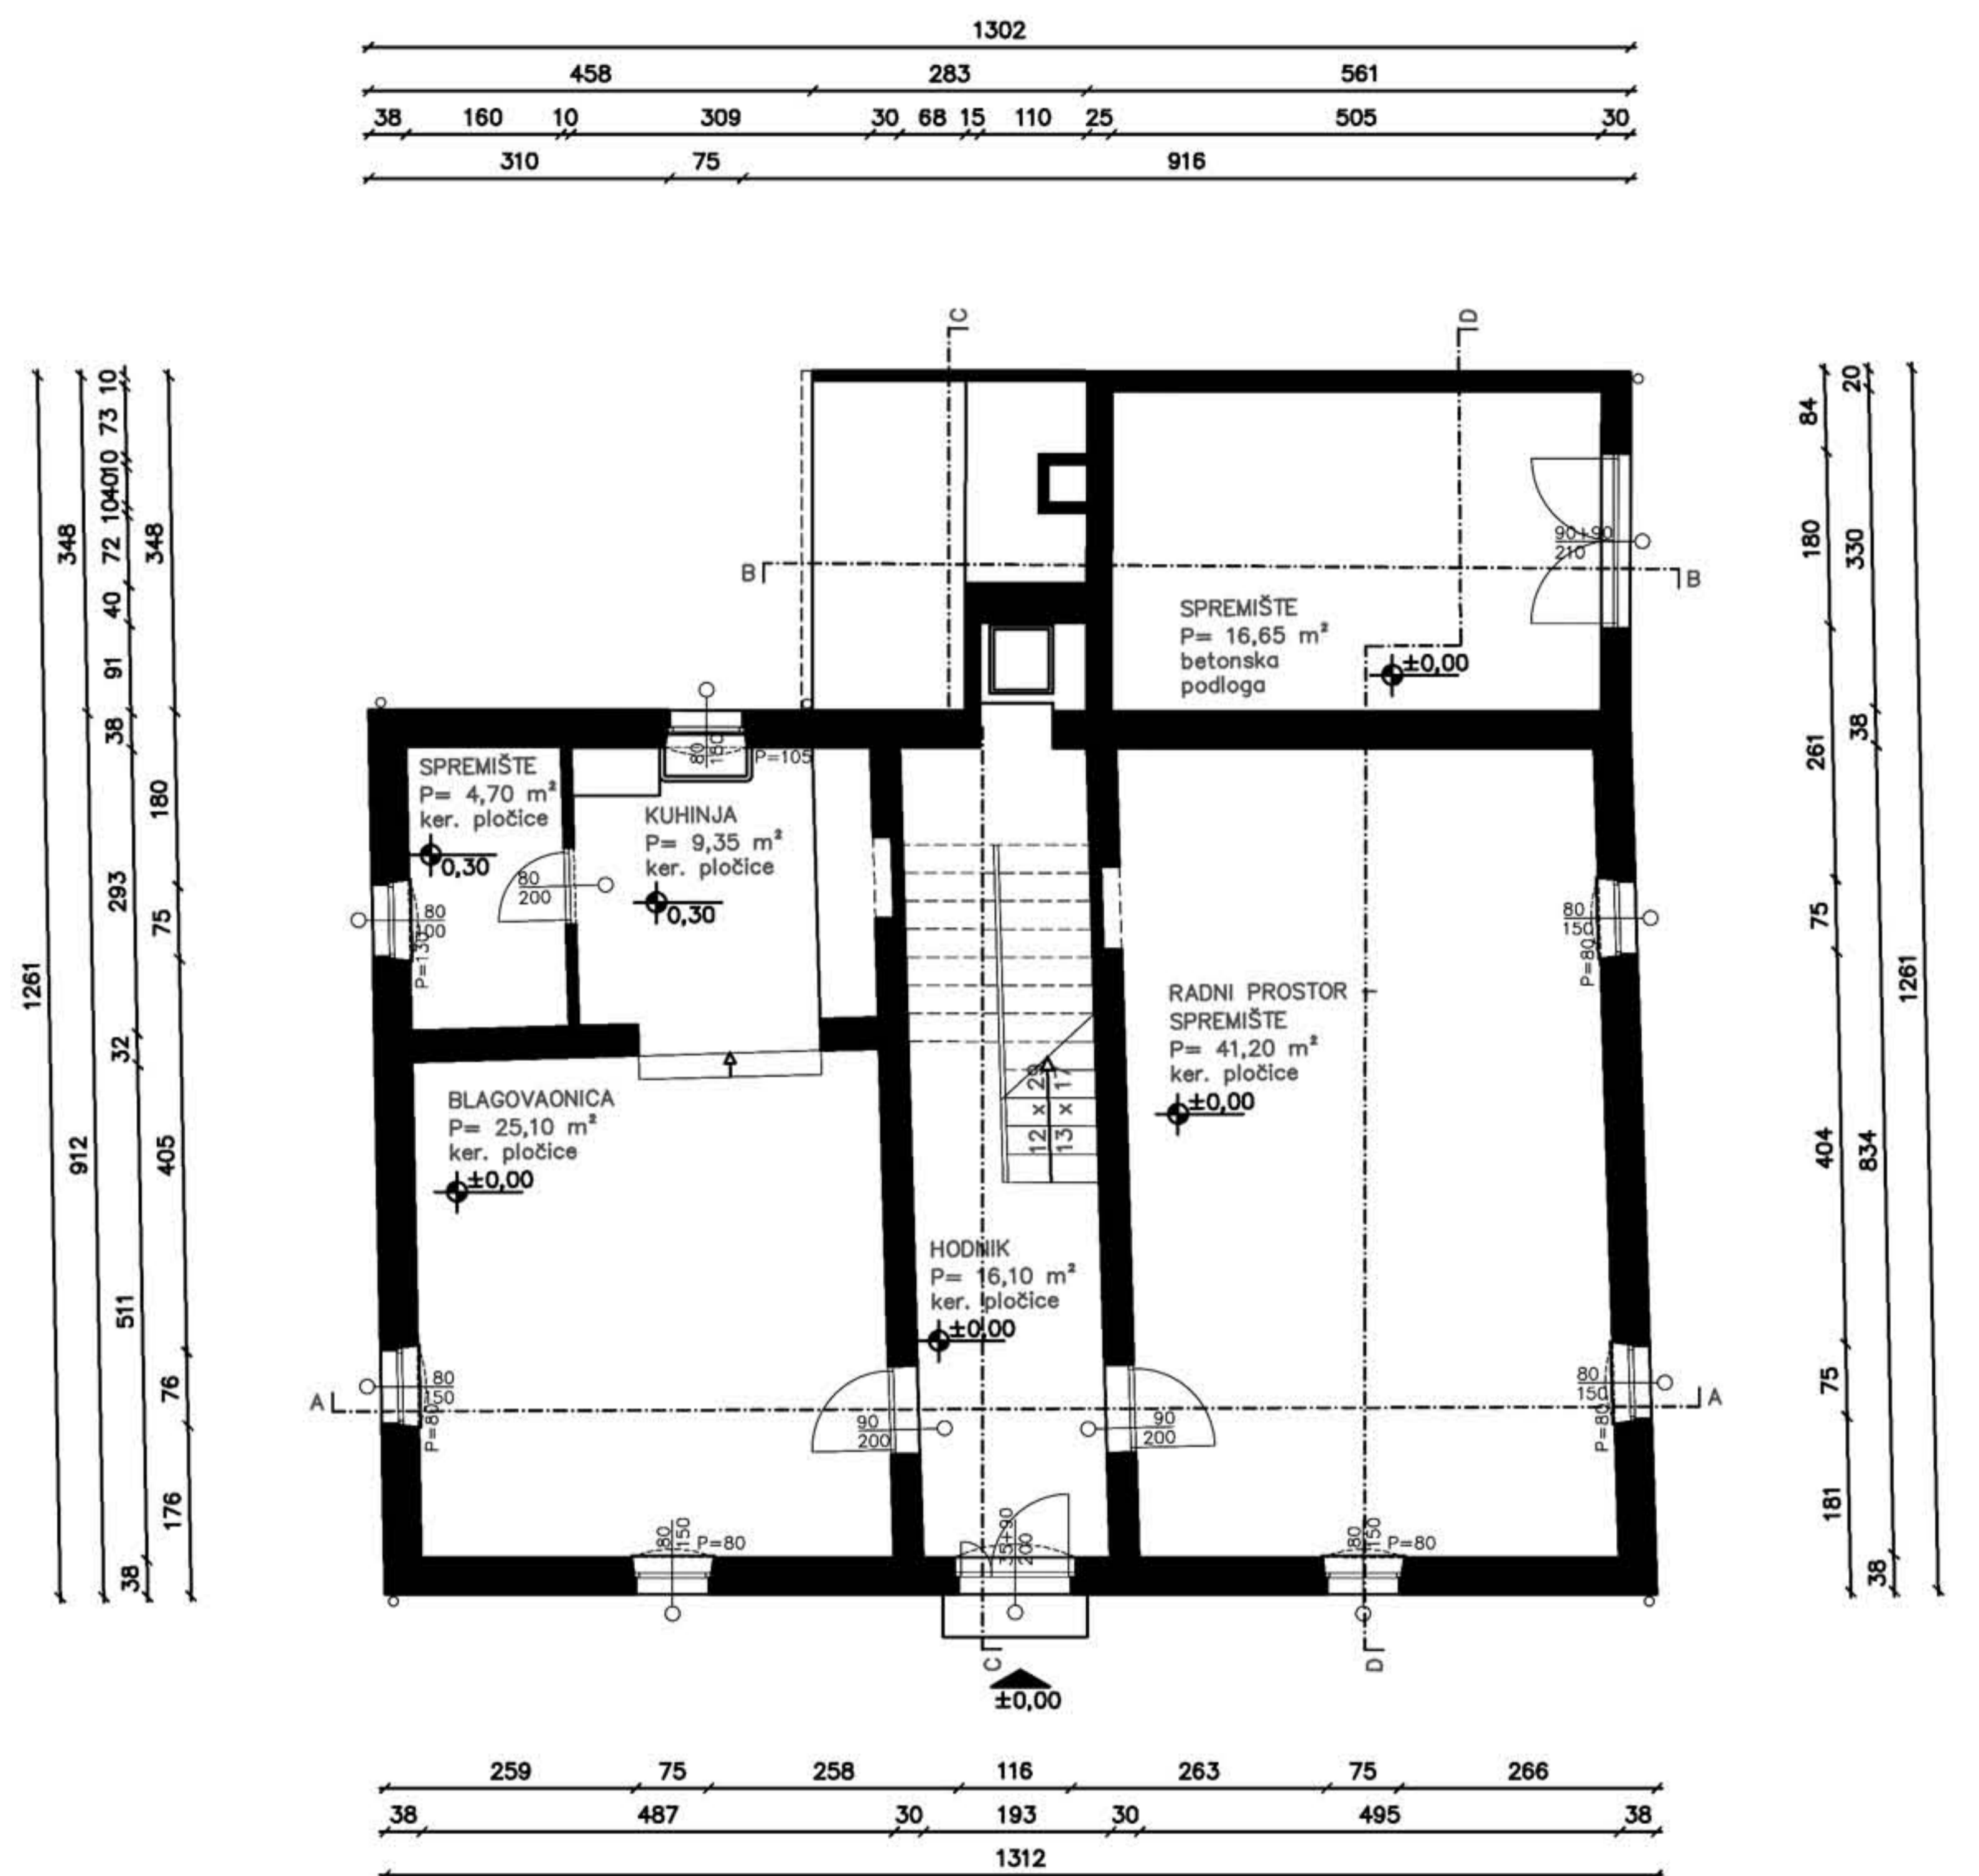

PRESJEK A - A

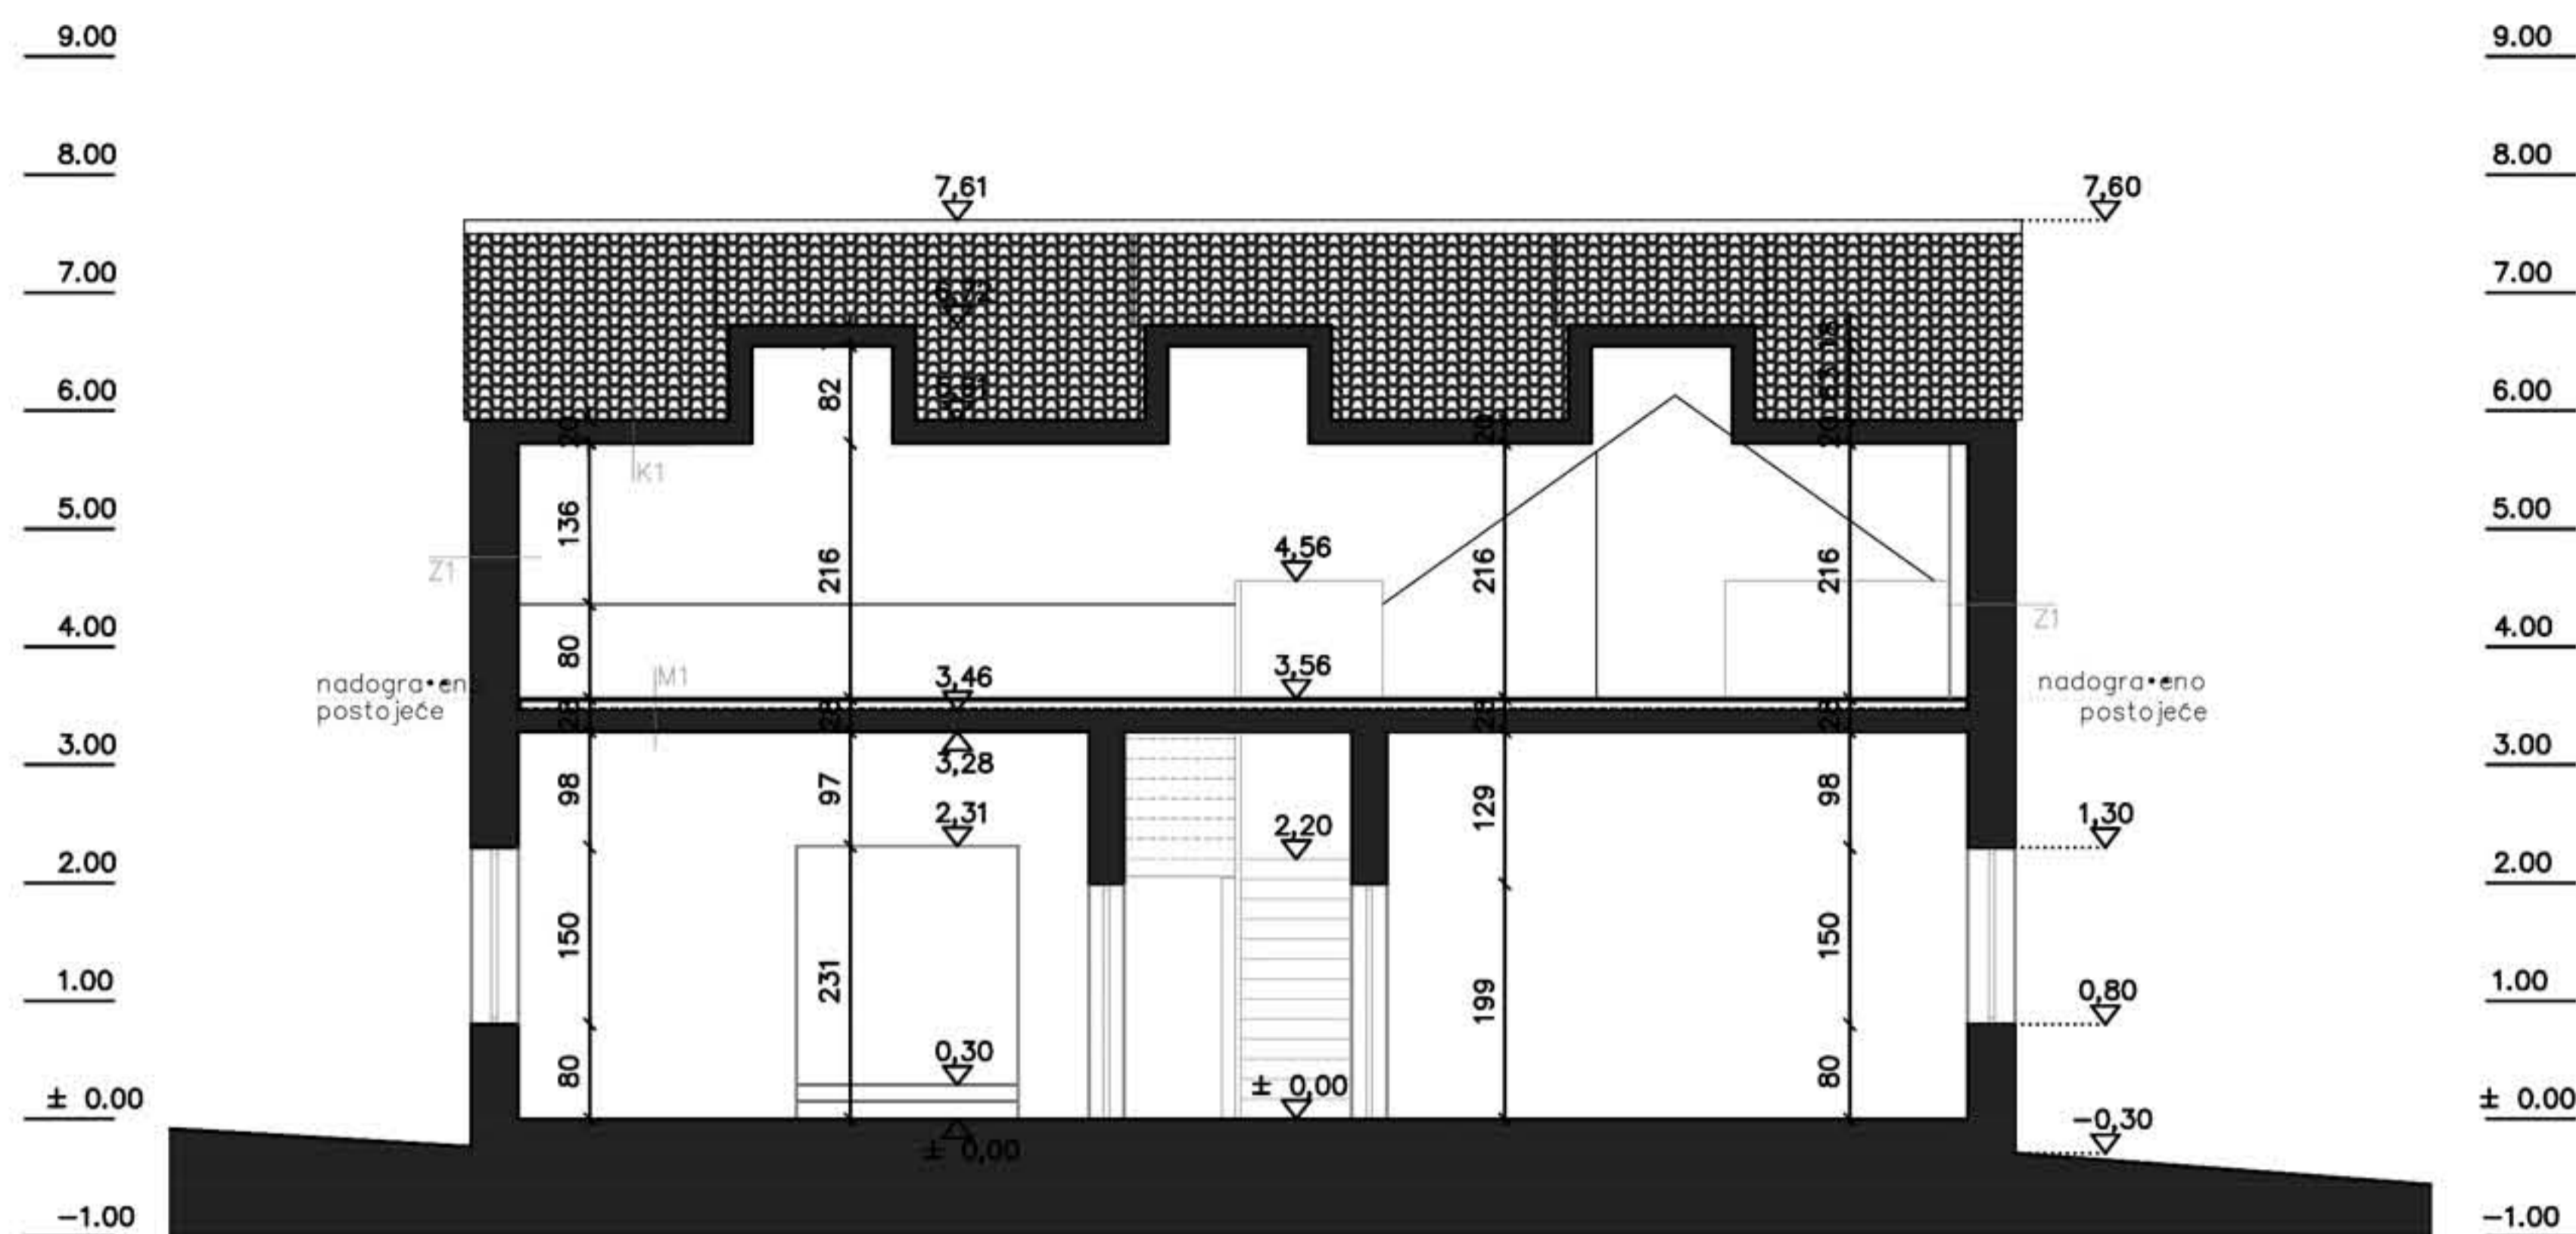

PRESJEK B - B

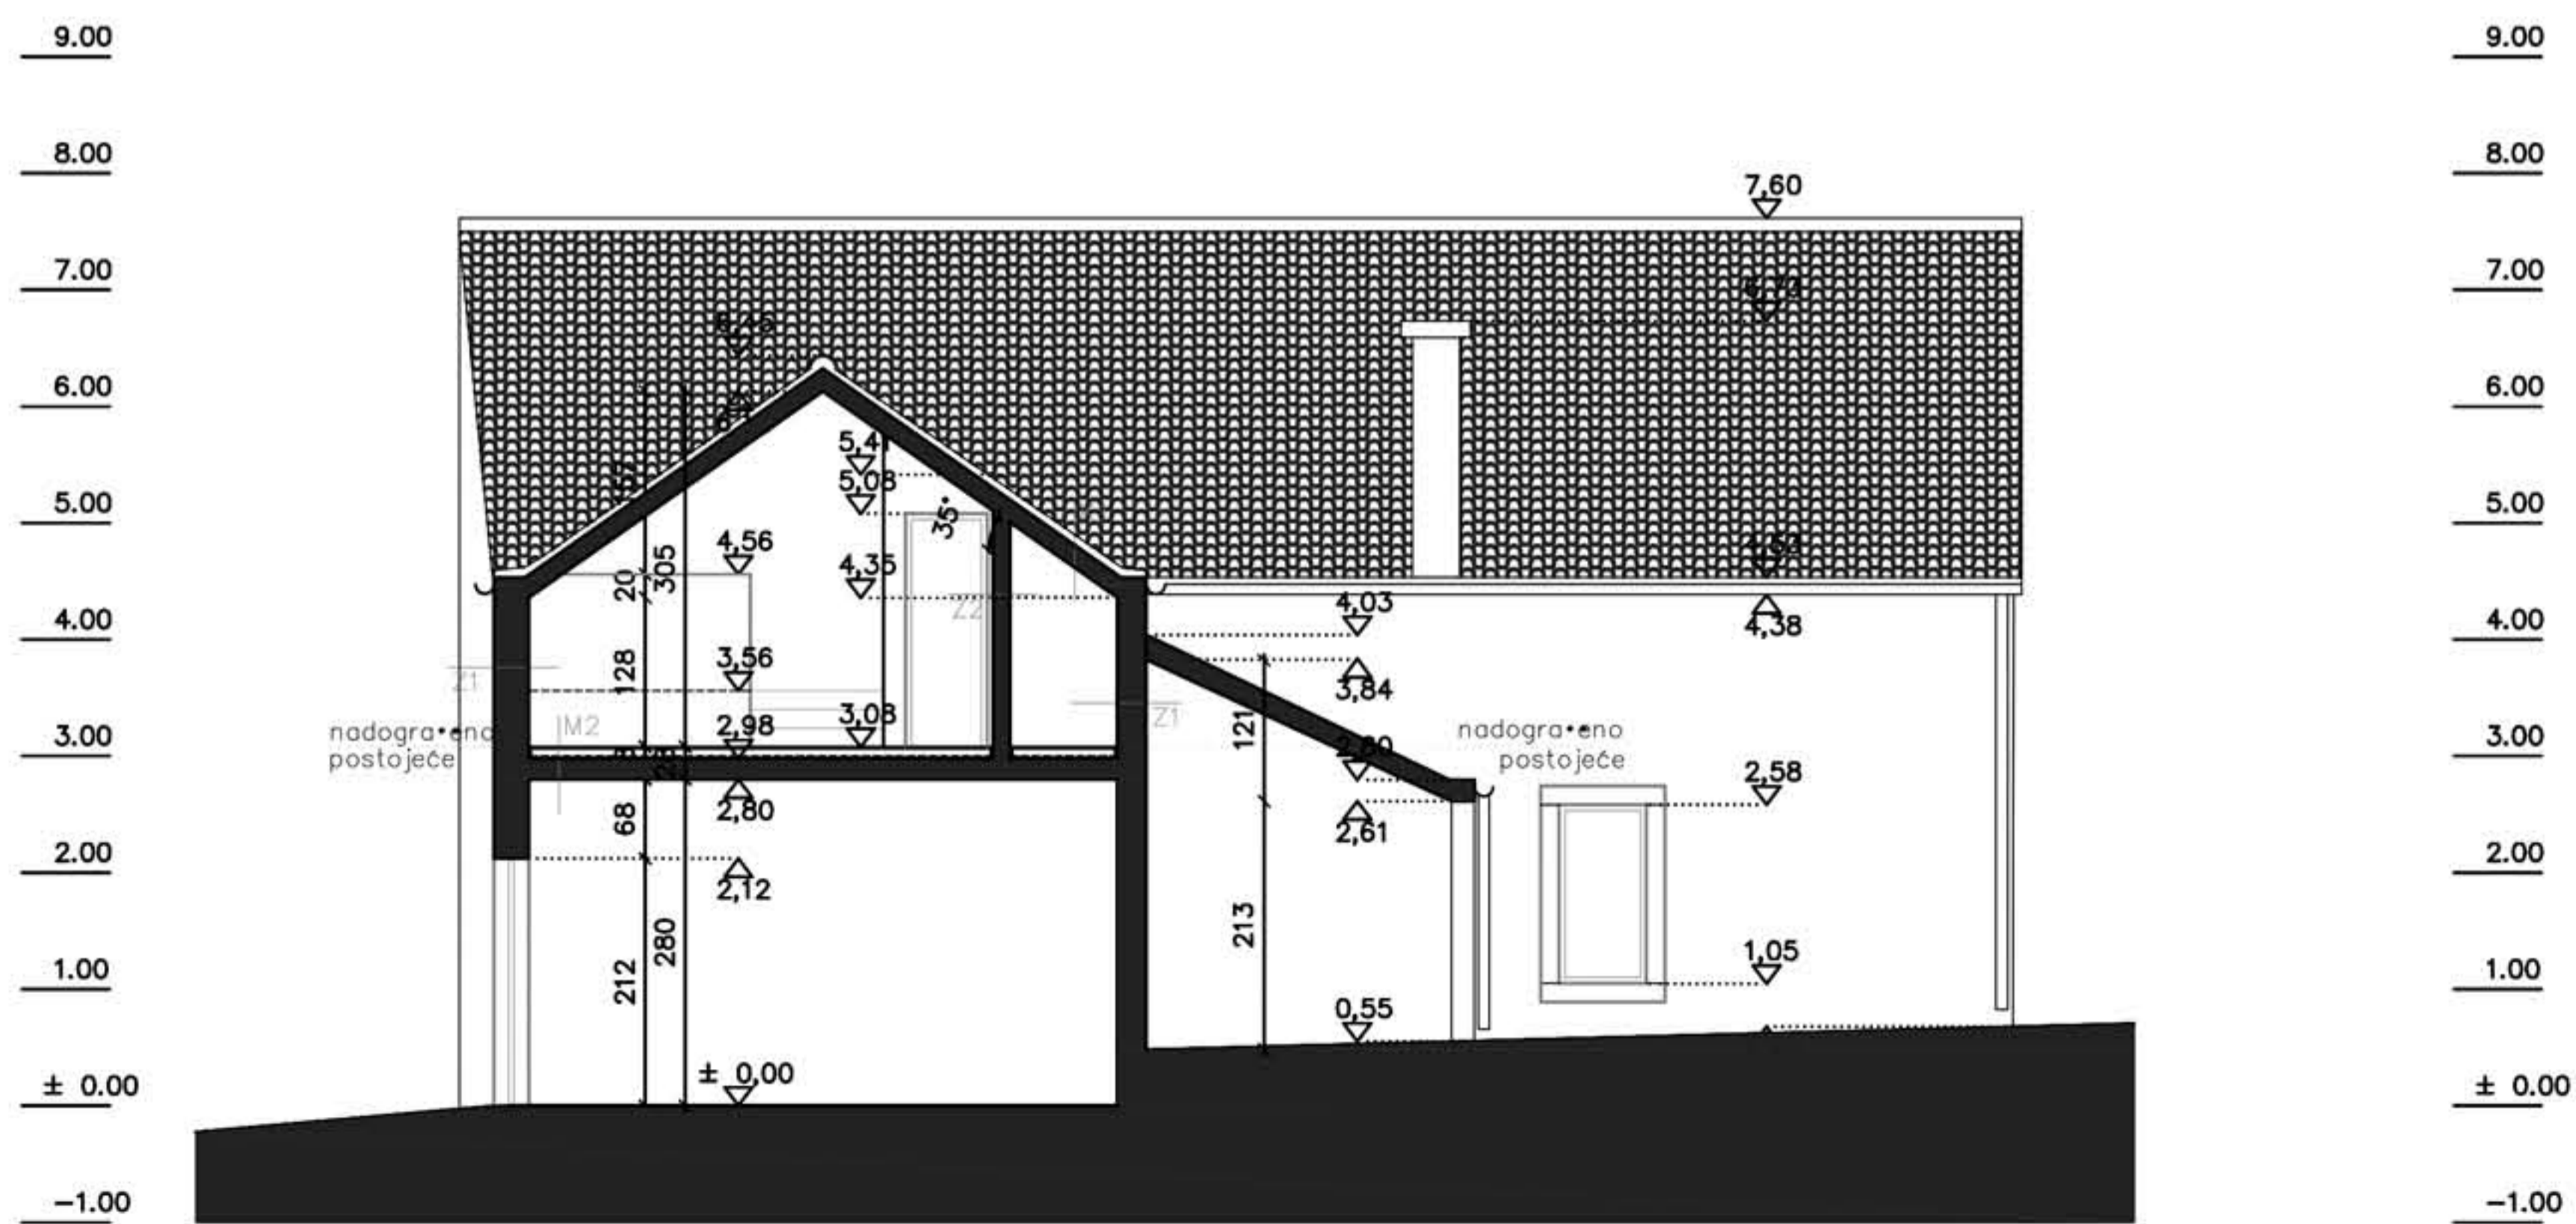

GLAVNI PROJEKT

MARUNOVA KUĆA, BRIBIR
čest. zgr. 213, k.č. 1509/1 k.o. Bribir

TD 10/14
Z.O.P. 710143


INVESTITOR:

MUZEJ HRVATSKIH ARHEOLOŠKIH SPOMENIKA
Stjepana Gunjače bb, 21 000 Split
OIB 88269740410

GLAVNI PROJEKT NADOGRAĐNJE

05 PRESJEK A - A
PRESJEK B - B

M 1:100

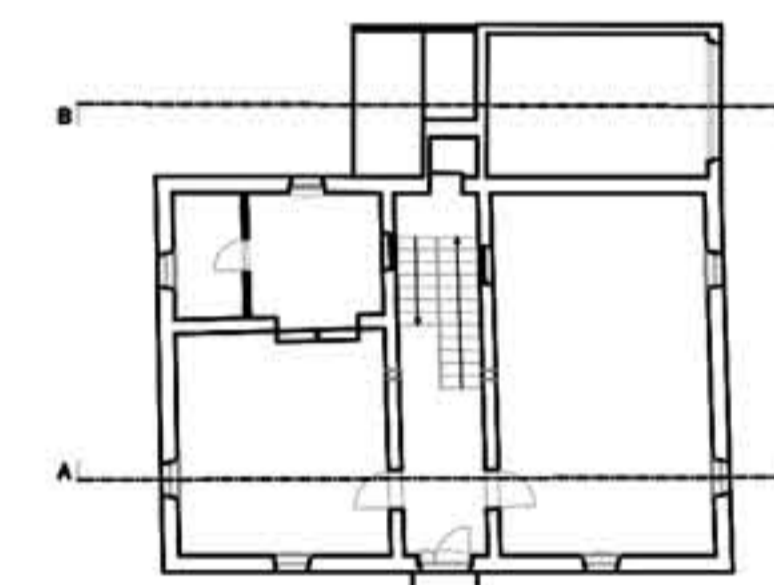

Visinske kote su izražene u relativnim vrijednostima. Relativna kota ±0,00 odgovara apsolutnoj koti +286,00.

PROJEKTANT:

Omega engineering d.o.o.
Riječka 16a, Dubrovnik
tel. 385 20 322 066 / fax. 385 20 436 622
omega.engineering.du@gmail.com
OIB 58768287364



GLAVNI PROJEKTANT:

Prof.dr.sc. Željko PEKOVIĆ, dipl. ing. arh.

SURADNICI:

Luka PEKOVIĆ, dipl.ing.arh.


Darija DERANJA, mag. ing. arch.

studenj, 2014.

SJEVEROZAPADNO PROČELJE



JUGOZAPADNO PROČELJE

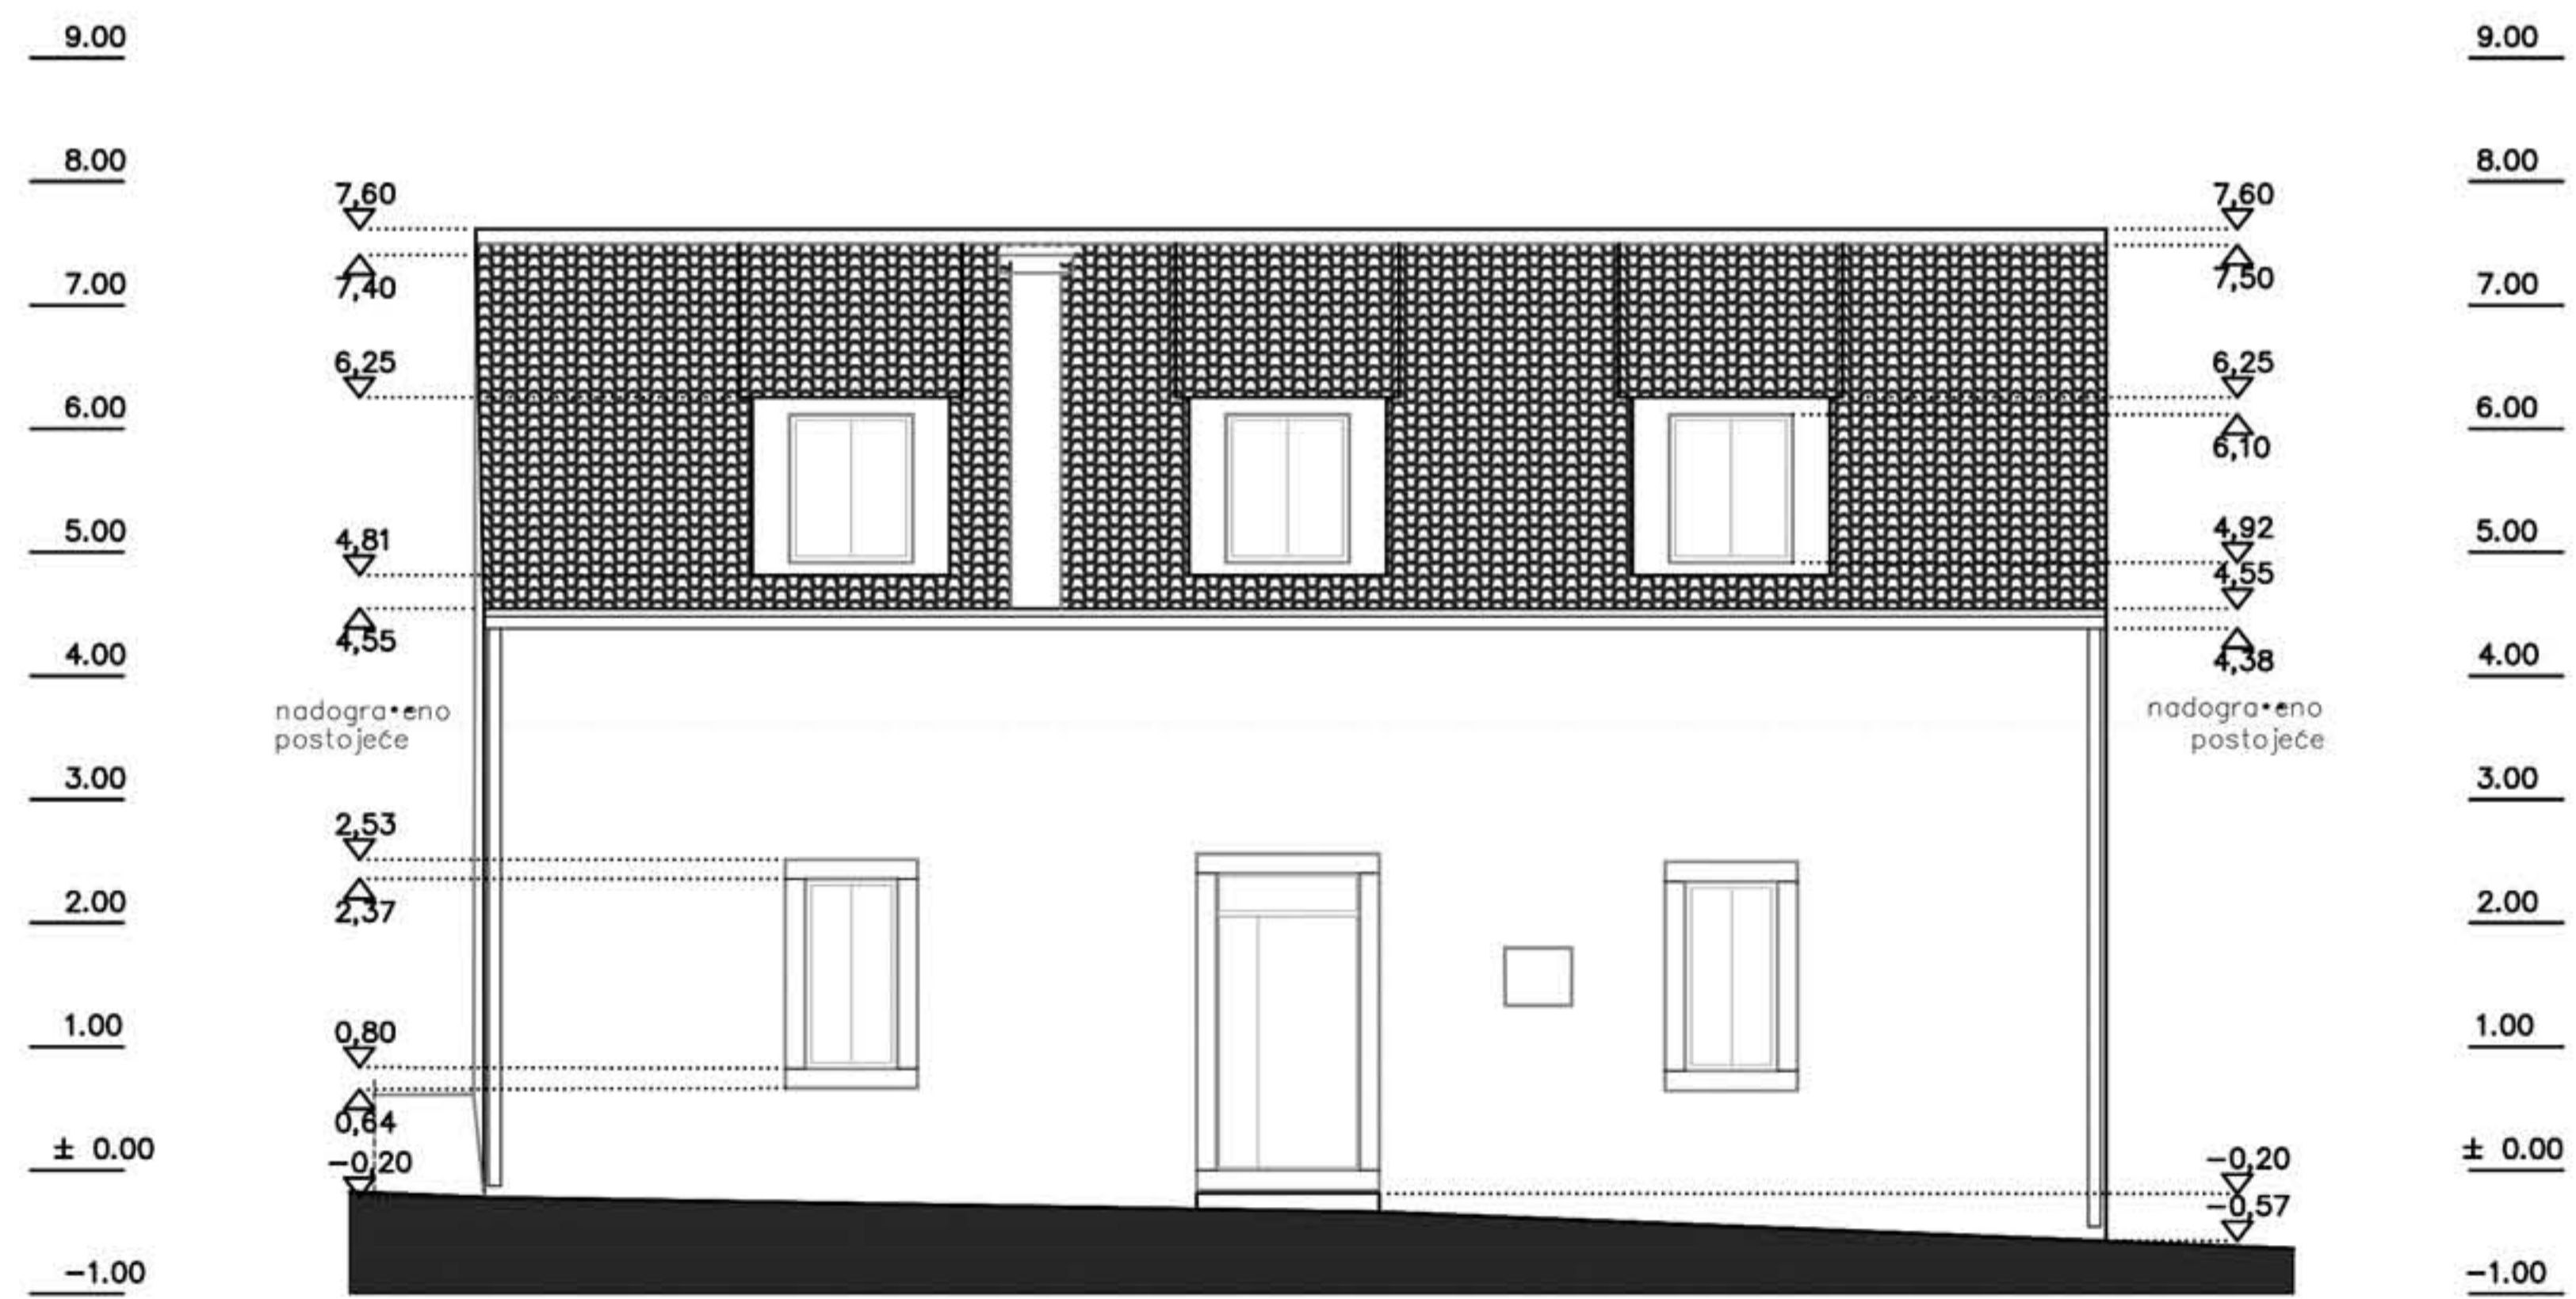

GLAVNI PROJEKT

MARUNOVA KUĆA, BRIBIR
čest. zgr. 213, k.č. 1509/1 k.o. Bribir


TD 10/14
Z.O.P. 710143

INVESTITOR:

MUZEJ HRVATSKIH ARHEOLOŠKIH SPOMENIKA
Stjepana Gunjače bb, 21 000 Split
OIB 88269740410

GLAVNI PROJEKT NADOGRAĐNJE 07 SJEVEROZAPADNO PROČELJE JUGOZAPADNO PROČELJE

M 1:100

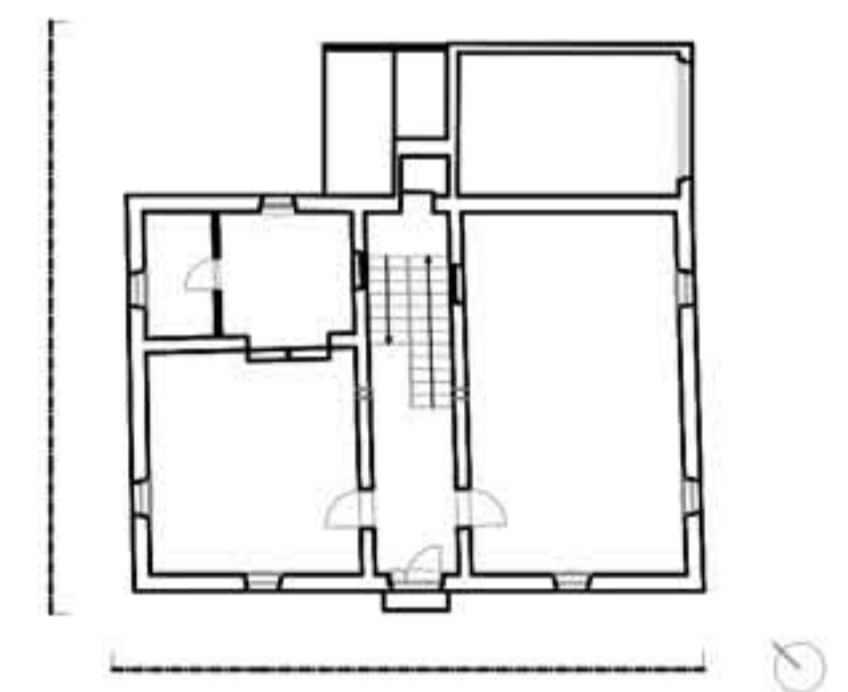

Visinske kote su izražene u relativnim vrijednostima. Relativna kota ±0,00 odgovara apsolutnoj koti +286,00.

PROJEKTANT:

Omega engineering d.o.o.
Riječka 16a, Dubrovnik
tel. 385 20 322 066 / fax. 385 20 436 622
omega.engineering.du@gmail.com
OIB 58768287364



GLAVNI PROJEKTANT:

Prof.dr.sc. Željko PEKOVIĆ, dipl. ing. arh.

SURADNICI:

Luka PEKOVIĆ, dipl.ing.arh.
Darja DERANJA, mag. ing. arch.

studen, 2014.



GLAVNI PROJEKT

MARUNOVA KUĆA, BRIBIR

čest. zgr. 213, k.č. 1509/1 k.o. Brbir

TD 10/14

Z.O.P. 710143

INVESTITOR:

MUZEJ HRVATSKIH ARHEOLOŠKIH SPOMENIKA
Stjepana Gunjače bb, 21 000 Split
OIB 88269740410

GLAVNI PROJEKT NADOGRADNJE

03 TLOCRT POTKROVLJA



M 1:100

Visinske kote su izražene u relativnim vrijednostima. Relativna kota ±0,00 odgovara apsolutnoj koti +286,00.

PROJEKTANT:

Omega engineering d.o.o.
Riječka 16a, Dubrovnik
tel. 385 20 322 066 / fax. 385 20 436 622
omega.engineering.du@gmail.com
OIB 58768287364



GLAVNI PROJEKTANT:


Prof.dr.sc. Željko PEKOVIĆ, dipl. ing. arh.

SURADNICI:

Luka PEKOVIĆ, dipl.ing.arh.

Darija DERANJA, mag. ing. arch.

studenj, 2014.

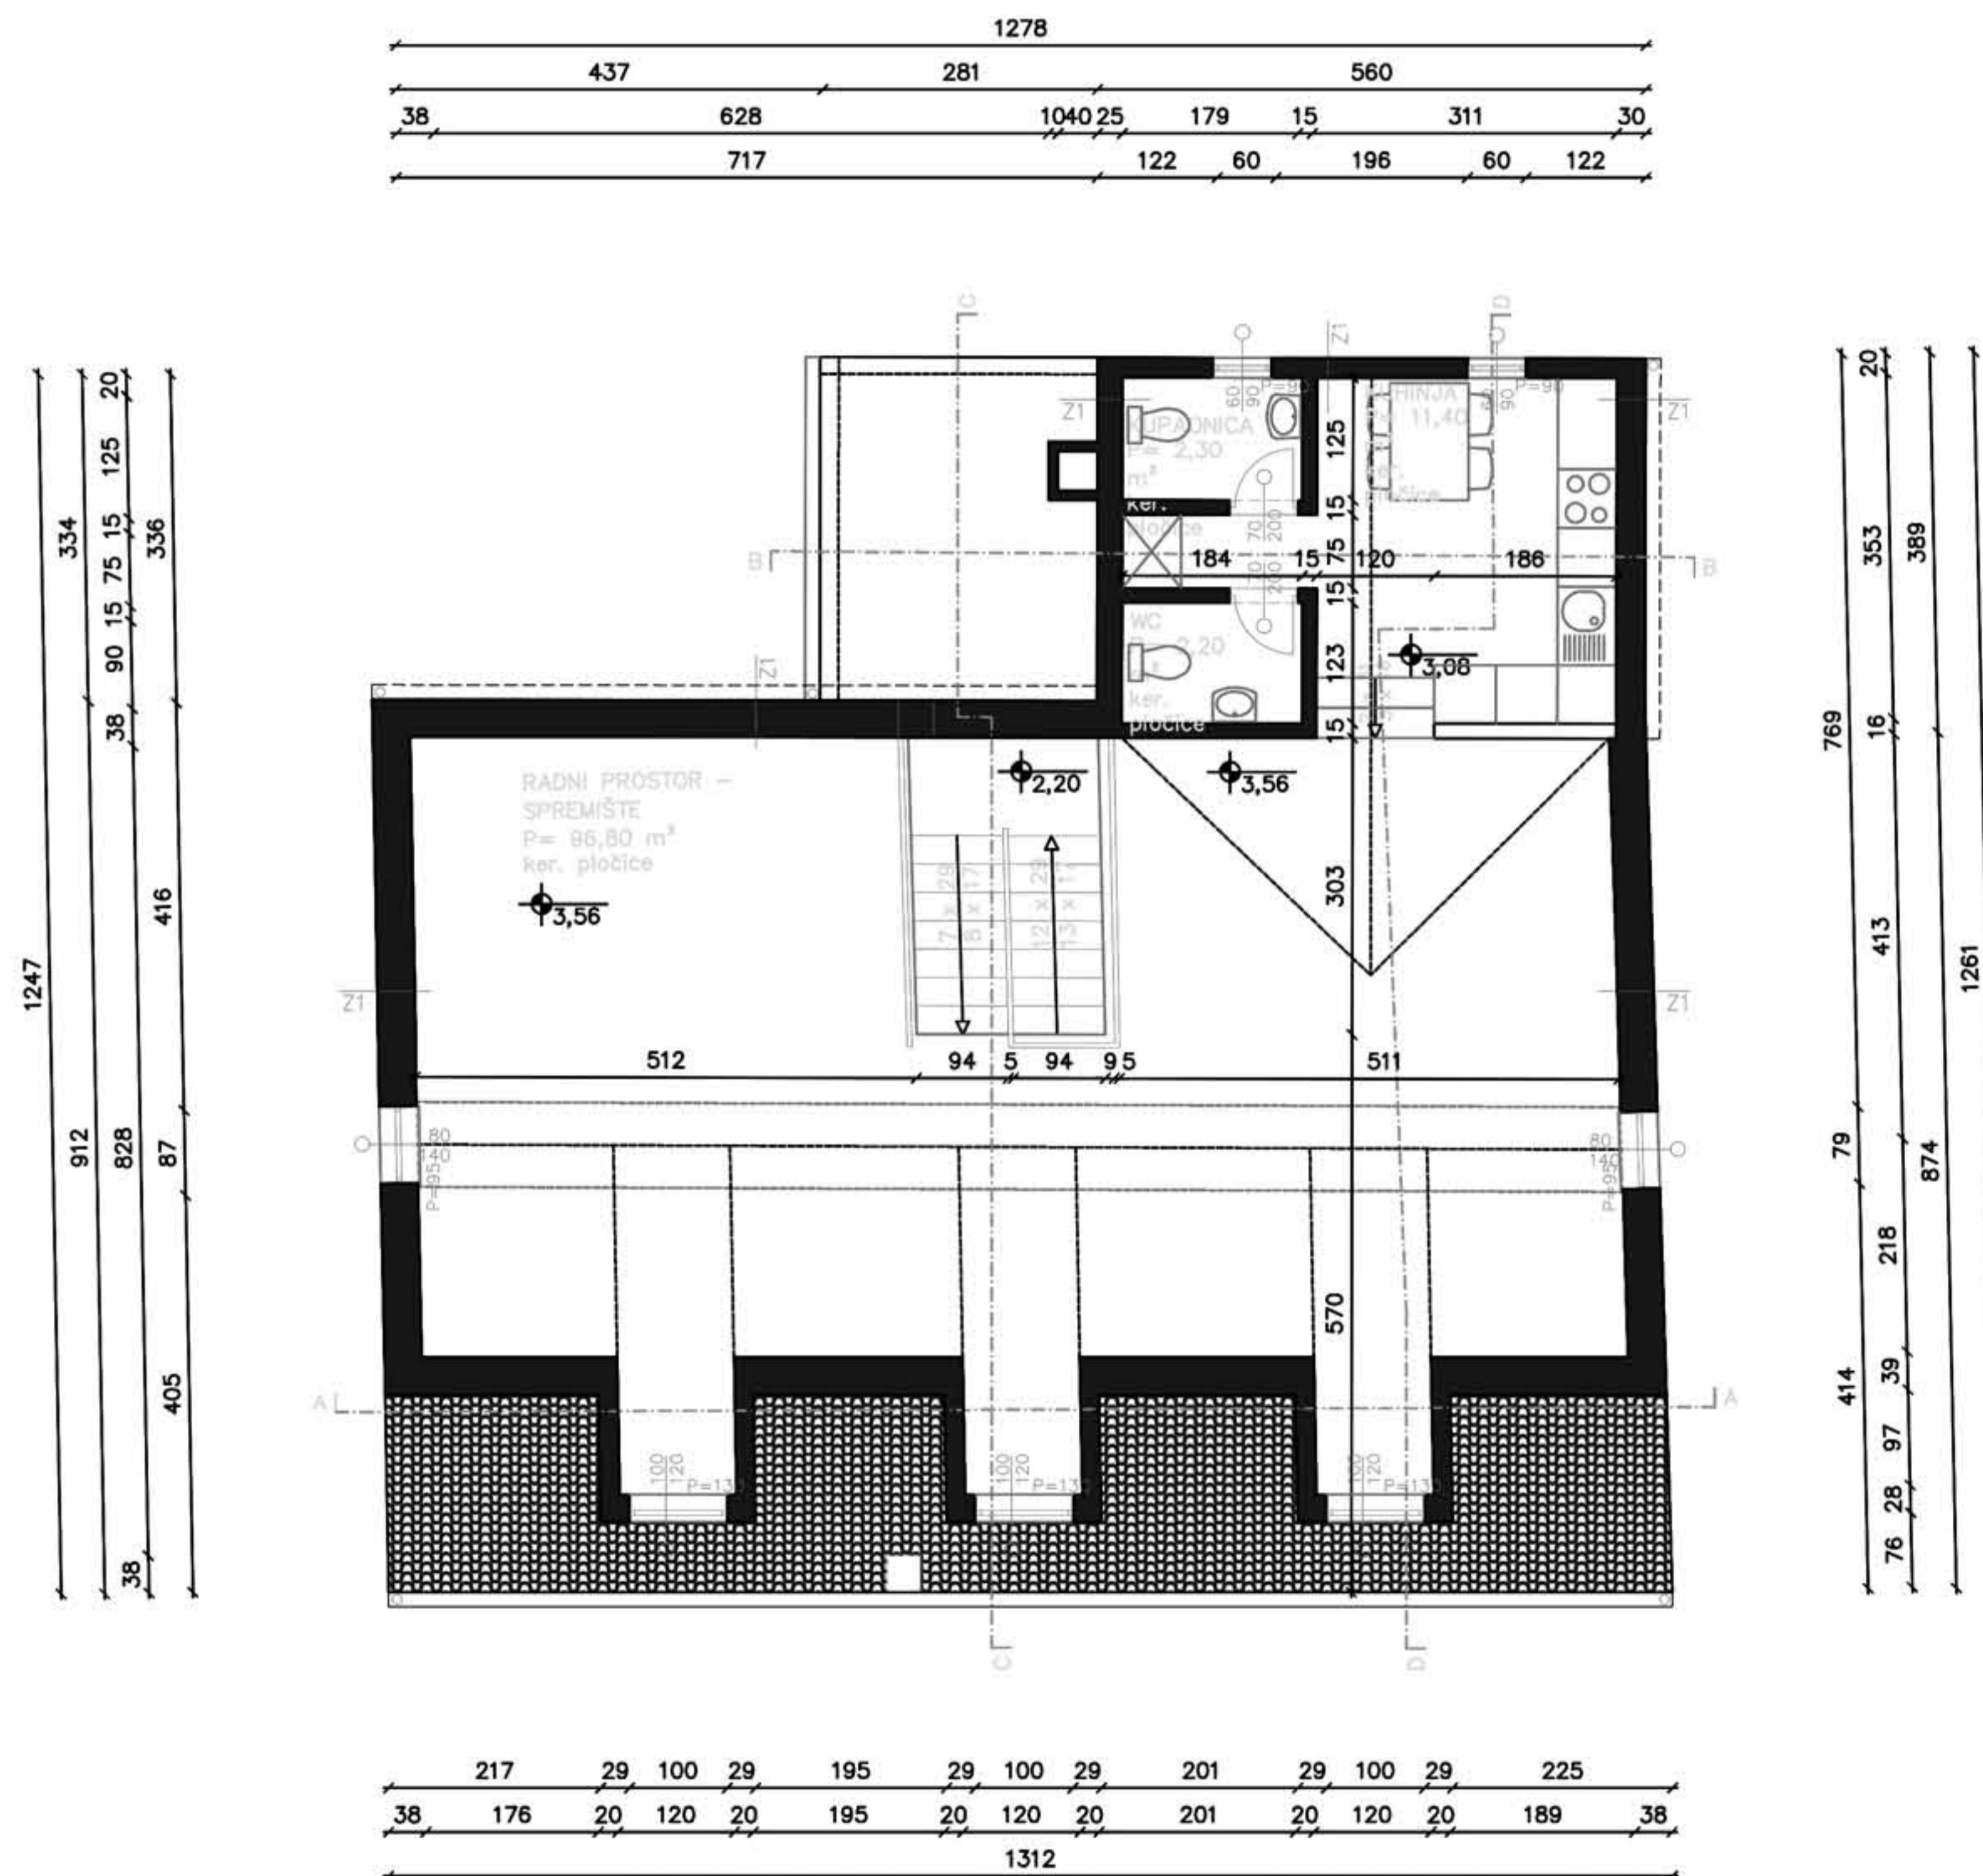

10m

5

2

0

1

2

5

10m

0


1

2


5

10m

PRESJEK C - C

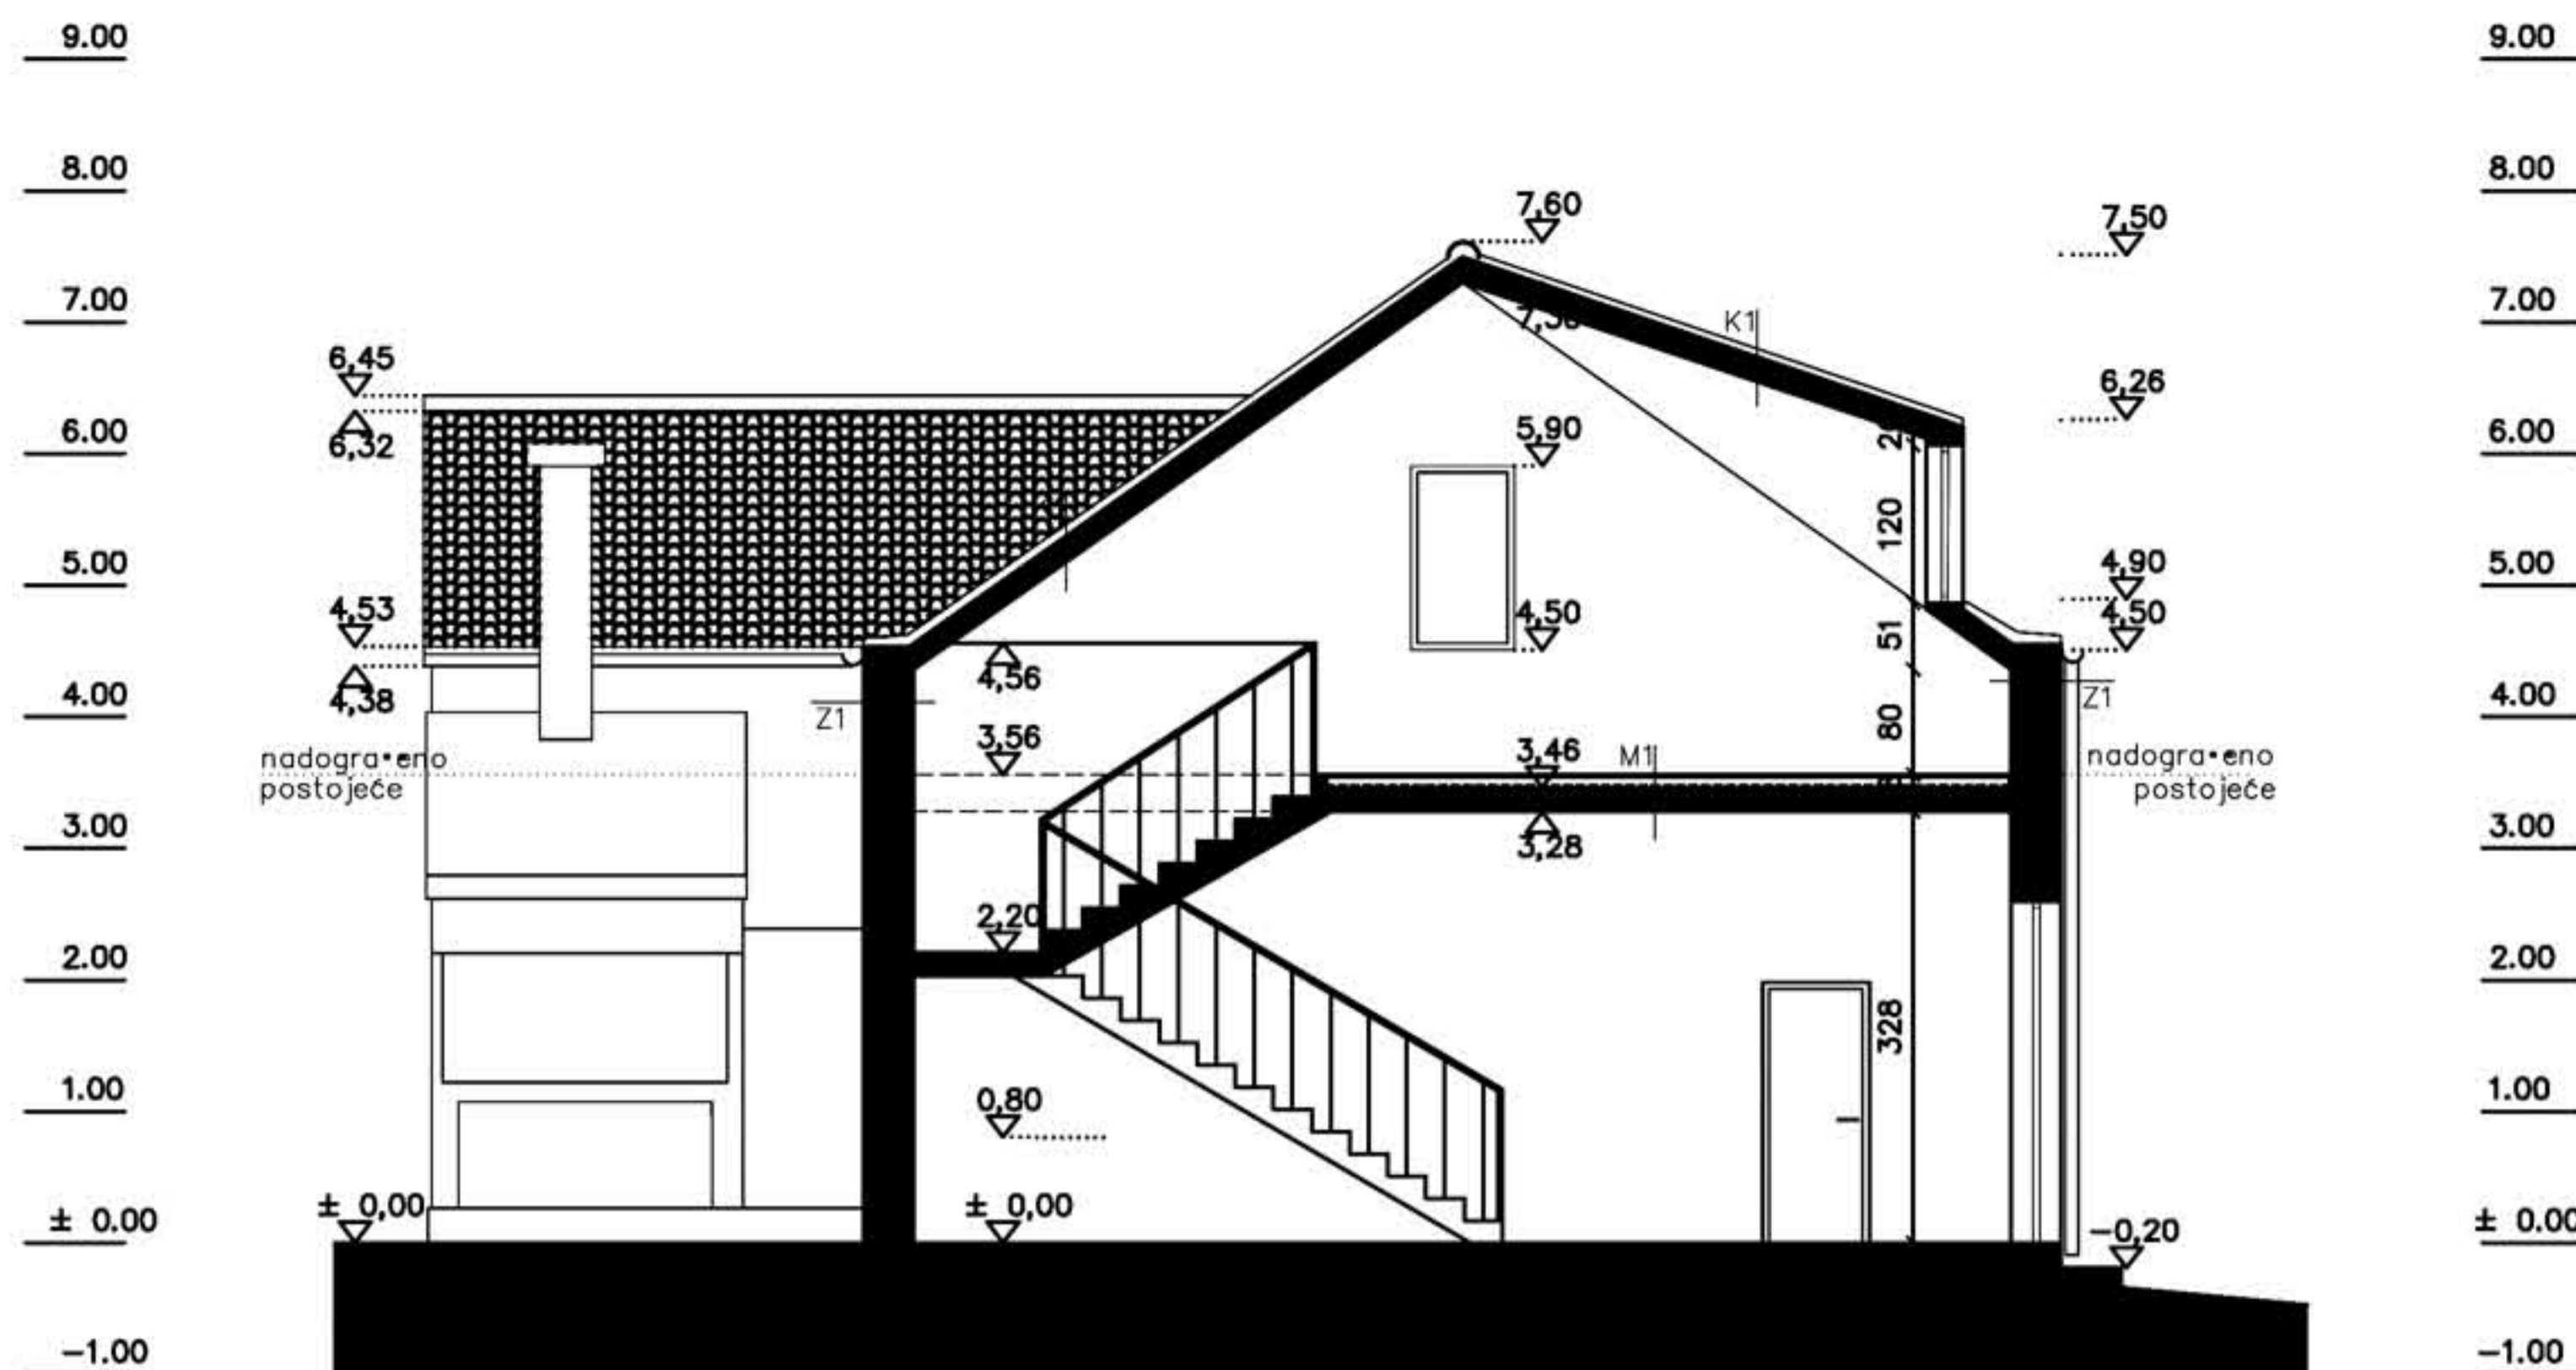

PRESJEK D - D

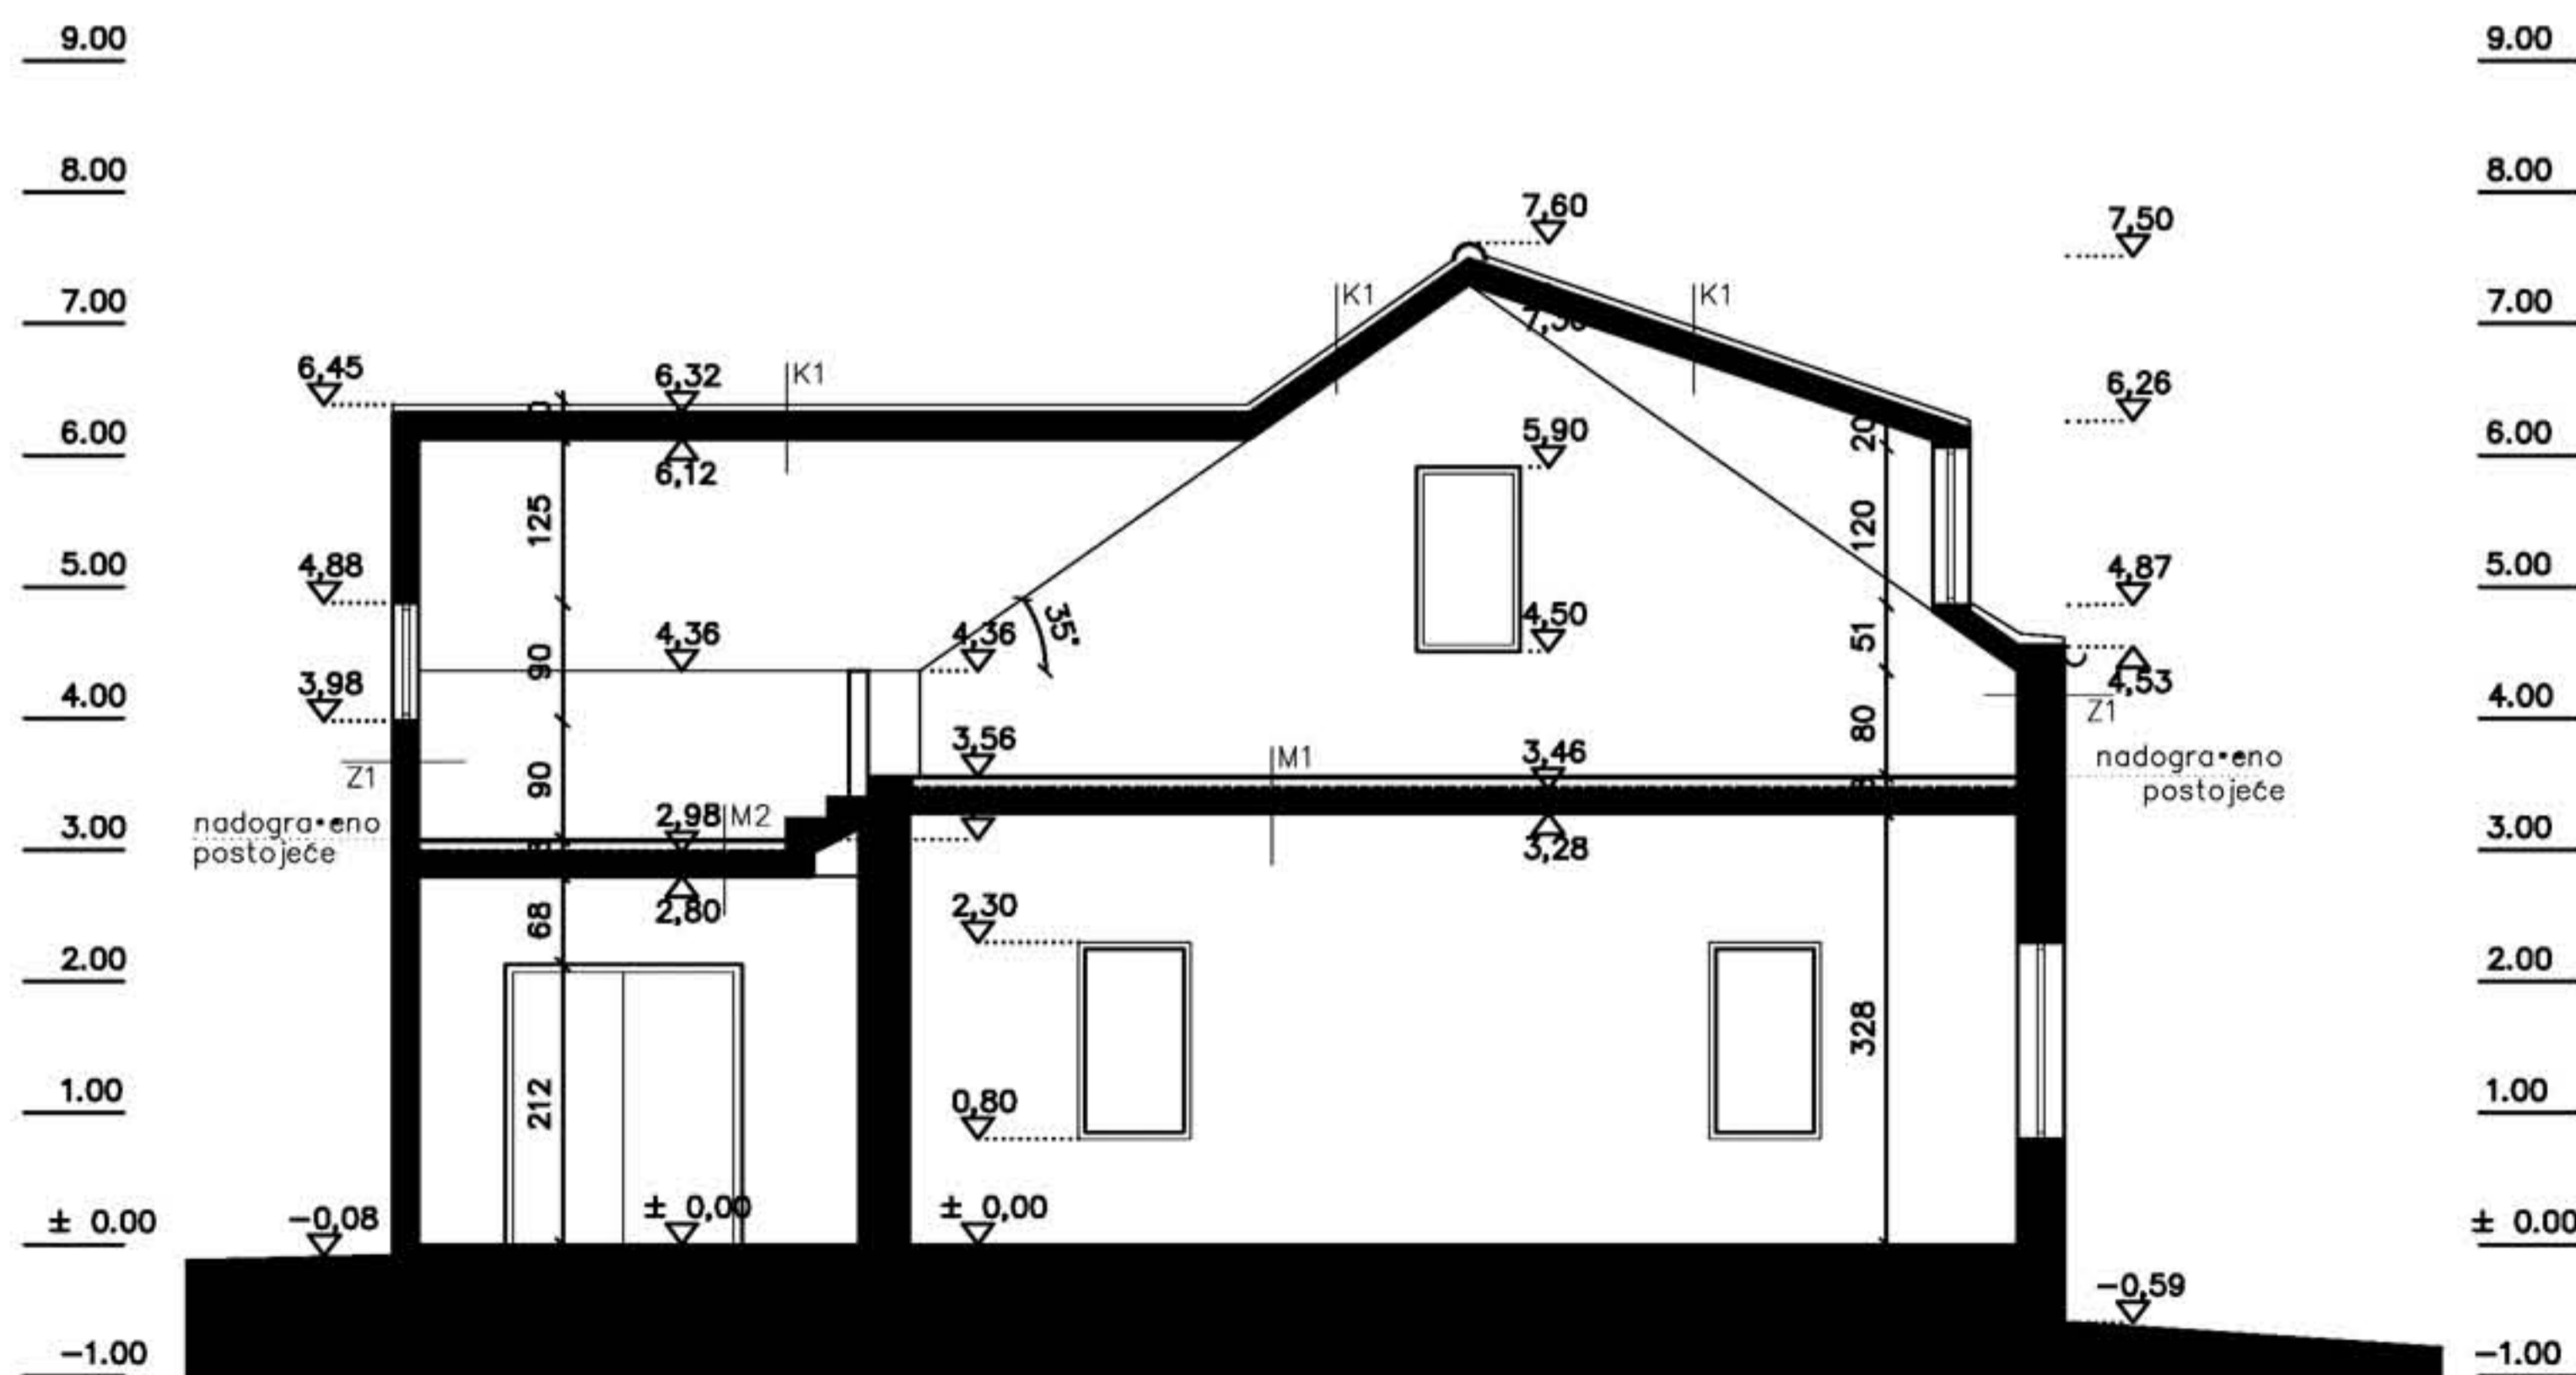

SLOJEVI ZIDOVA

Z1 - vanjski zid	
žbuka	2 cm
POROTHERM profi	30 cm
glet + mrežica	0,5 cm
termo žbuka	2 cm
Z2 - pregradni zid	
gipskartonske ploče	15 cm
K1 - krov	
kupa kanalice	
poletve	
letve	3x7 cm
mezomurali	5x8 cm
hidroizolacija	1 cm
AB ploča	16 cm
toplinska izolacija - MW	15 cm
gipskartonske ploče	1,25
M1 - mekna konstrukcija	
keramičke pločice	2 cm
estrih	6 cm
elastični polistiren	2 cm
AB ploča	18 cm
M2 - mekna konstrukcija prema gar	
keramičke pločice	2 cm
estrih	6 cm
elastični polistiren	2 cm
AB ploča	18 cm
toplinska izolacija - EPS	6
glet + mrežica	0,5 cm
žbuka	2 cm

GLAVNI PROJEKT

MARUNOVA KUĆA, BRIBIR

čest. zgr. 213, k.č. 1509/1 k.o. Bribir

TD 10/14

Z.O.P. 710143

INVESTITOR:

MUZEJ HRVATSKIH ARHEOLOŠKIH SPOMENIKA

Stjepana Gunjače bb, 21 000 Split

OIB 88269740410


GLAVNI PROJEKT NADOGRAĐNJE

06 PRESJEK C - C

PRESJEK D - D

SLOJEVI ZIDOVA

M 1:100

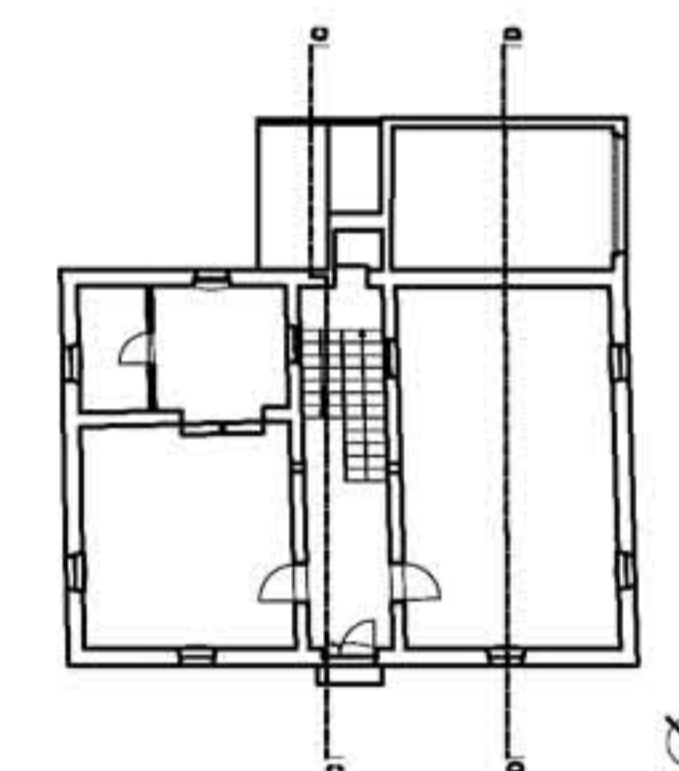

Visinske kote su izražene u relativnim vrijednostima. Relativna kota ±0,00 odgovara apsolutnoj koti +286,00.

PROJEKTANT:

Omega engineering d.o.o.

Riječka 16a, Dubrovnik

tel. 385 20 322 066 / fax. 385 20 436 622

omega.engineering.du@gmail.com

OIB 58768287364



GLAVNI PROJEKTANT:

Prof.dr.sc. Željko PEKOVIĆ, dipl. ing. arh.

SURADNICI:


Luka PEKOVIĆ, dipl.ing.arh.

Darija DERANJA, mag. ing. arh.

studenj, 2014.



SJEVEROISTOČNO PROČELJE

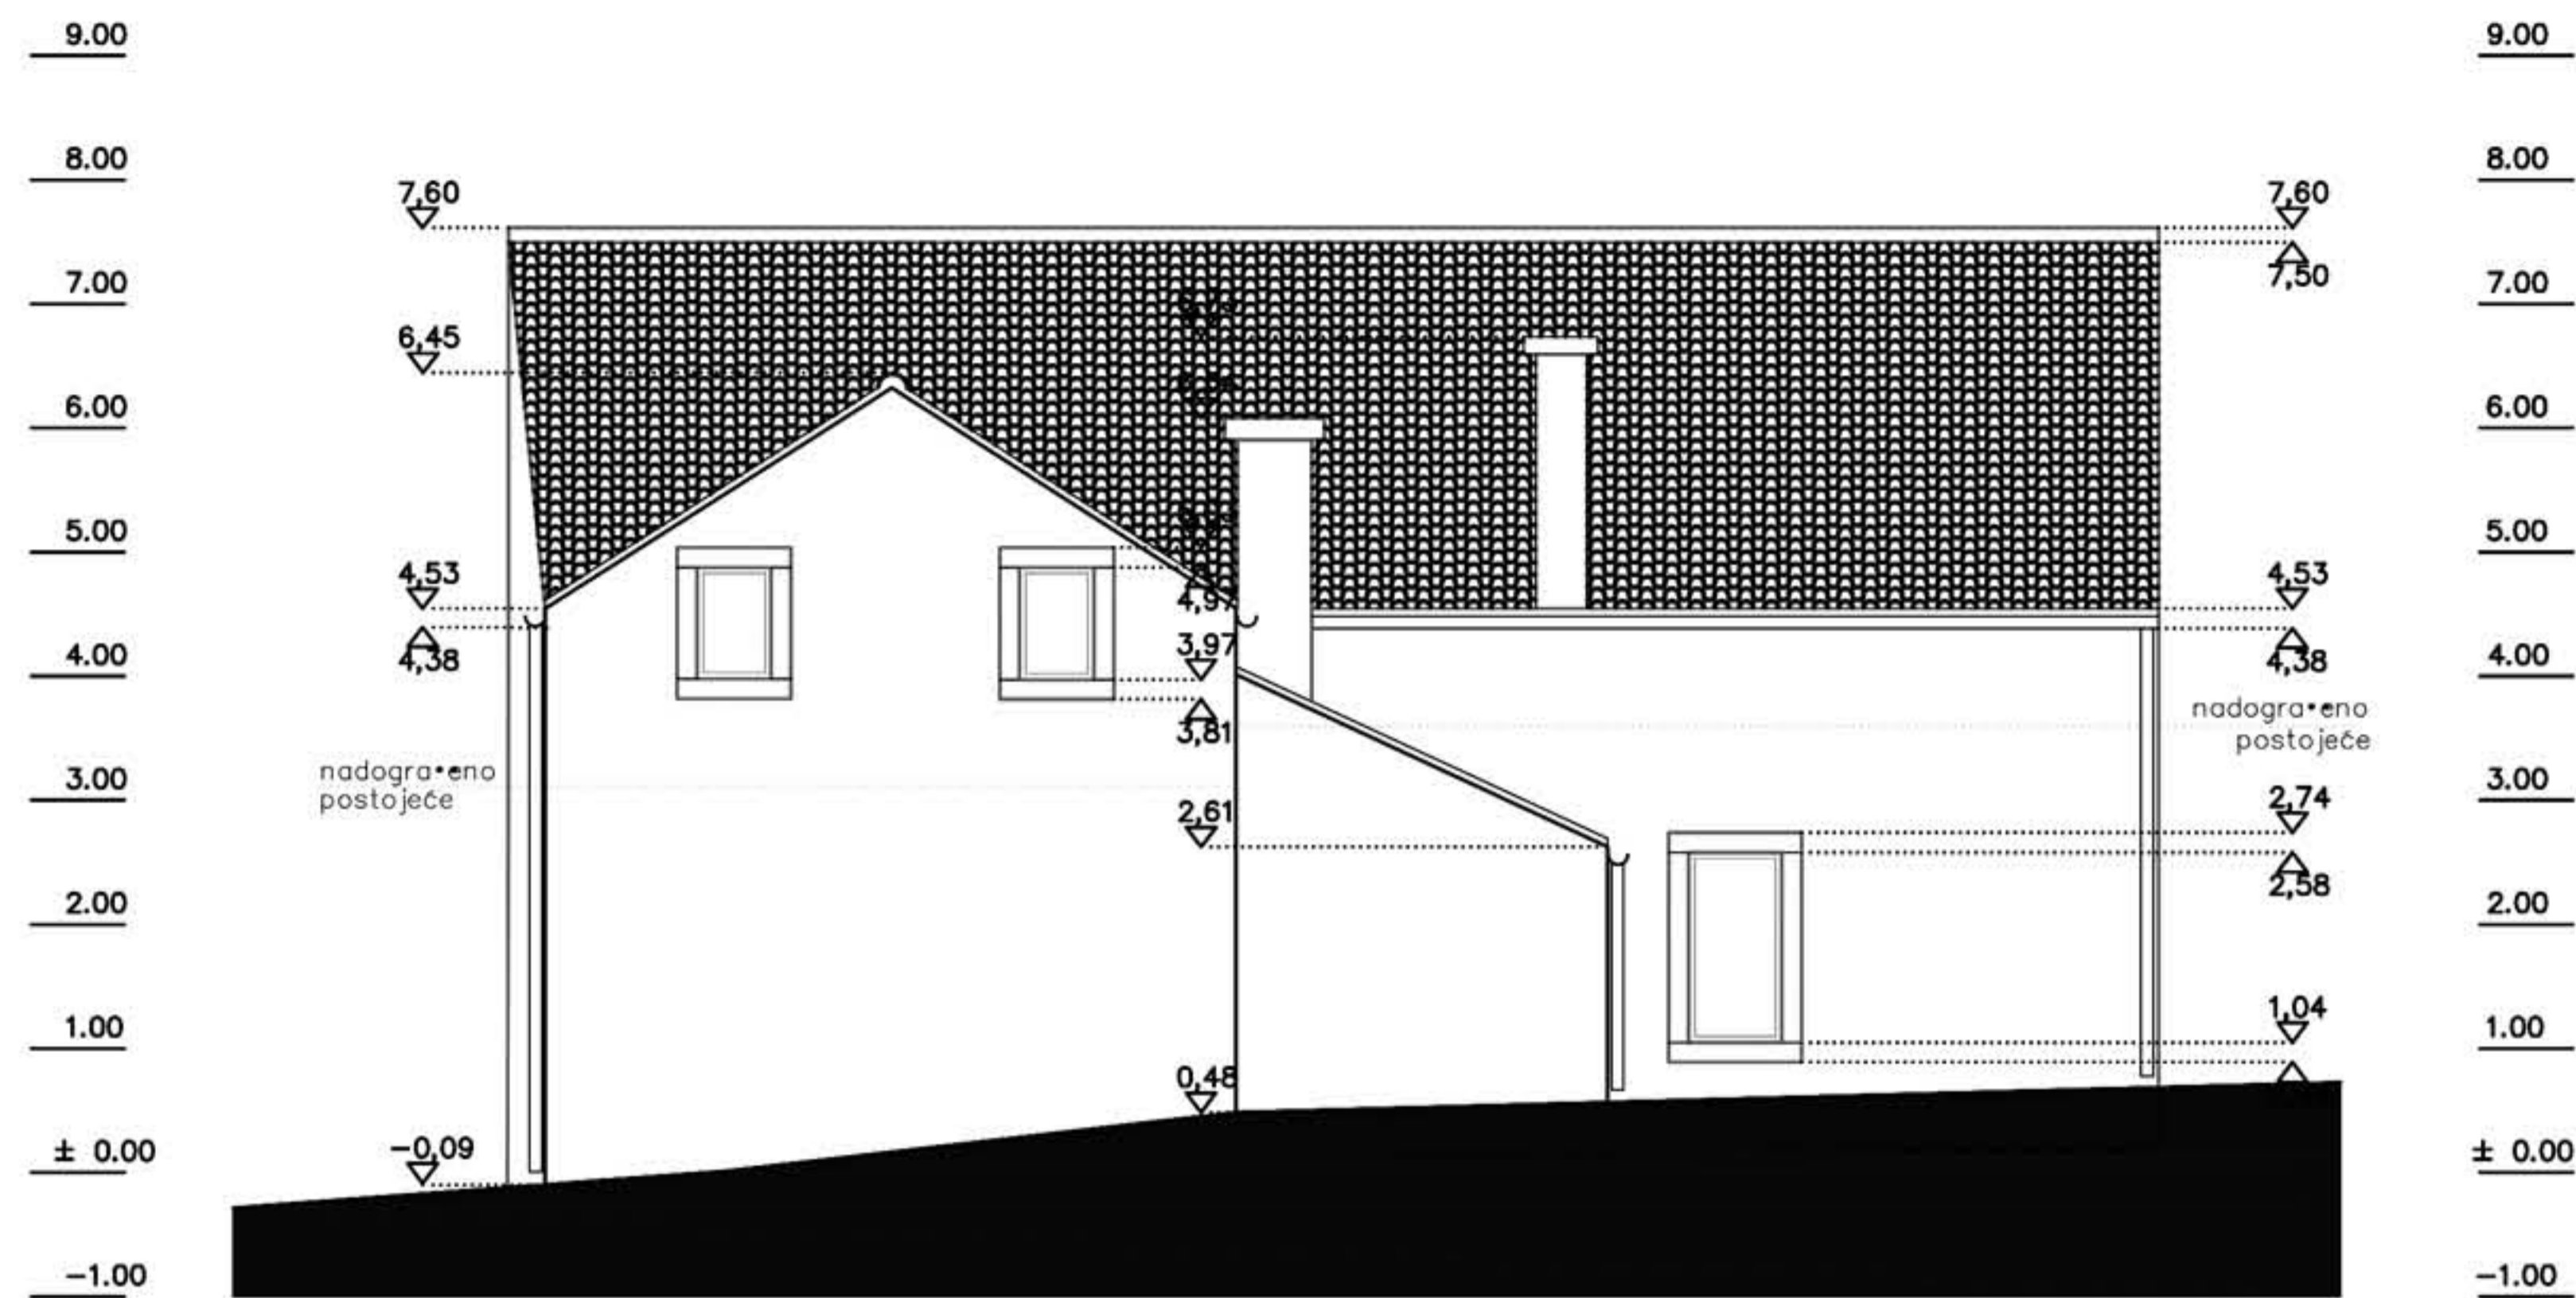

JUGOISTOČNO PROČELJE



GLAVNI PROJEKT

MARUNOVA KUĆA, BRIBIR

čest. zgr. 213, k.č. 1509/1 k.o. Brbir

TD 10/14

Z.O.P. 710143

INVESTITOR:

MUZEJ HRVATSKIH ARHEOLOŠKIH SPOMENIKA

Stjepana Gunjače bb, 21 000 Split


OIB 88269740410

GLAVNI PROJEKT NADOGRAĐNJE

08 SJEVEROISTOČNO PROČELJE

JUGOISTOČNO PROČELJE

M 1:100

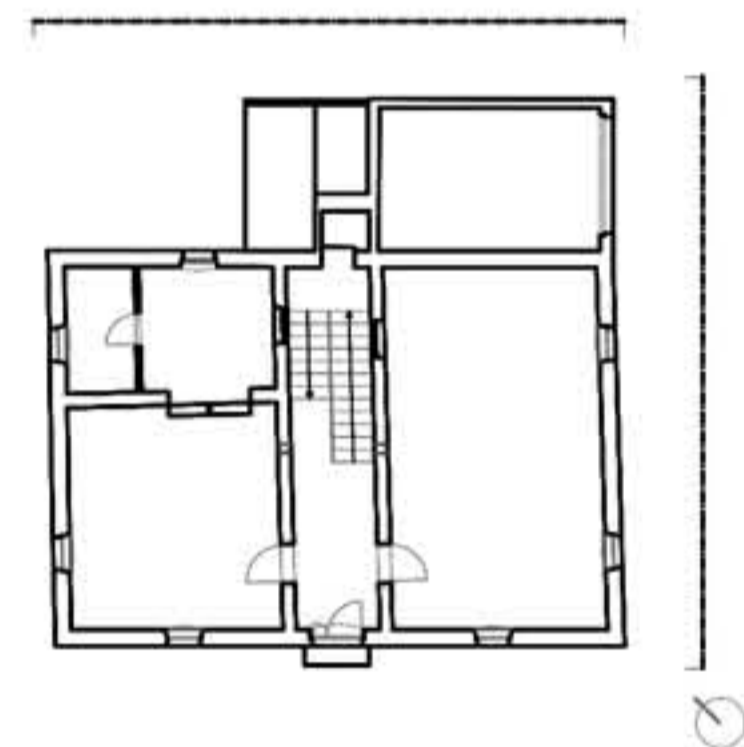

Visinske kote su izražene u relativnim vrijednostima. Relativna kota ±0,00 odgovara apsolutnoj koti +286,00.

PROJEKTANT:

Omega engineering d.o.o.

Riječka 16a, Dubrovnik

tel. 385 20 322 066 / fax. 385 20 436 622

omega.engineering.du@gmail.com

OIB 58768287364



GLAVNI PROJEKTANT:

Prof.dr.sc. Željko PEKOVIĆ, dipl. ing. arh.

SURADNICI:


Luka PEKOVIĆ, dipl.ing.arh.

Darija DERANJA, mag. ing. arh.

studeni, 2014.

0 1 2 5 10m



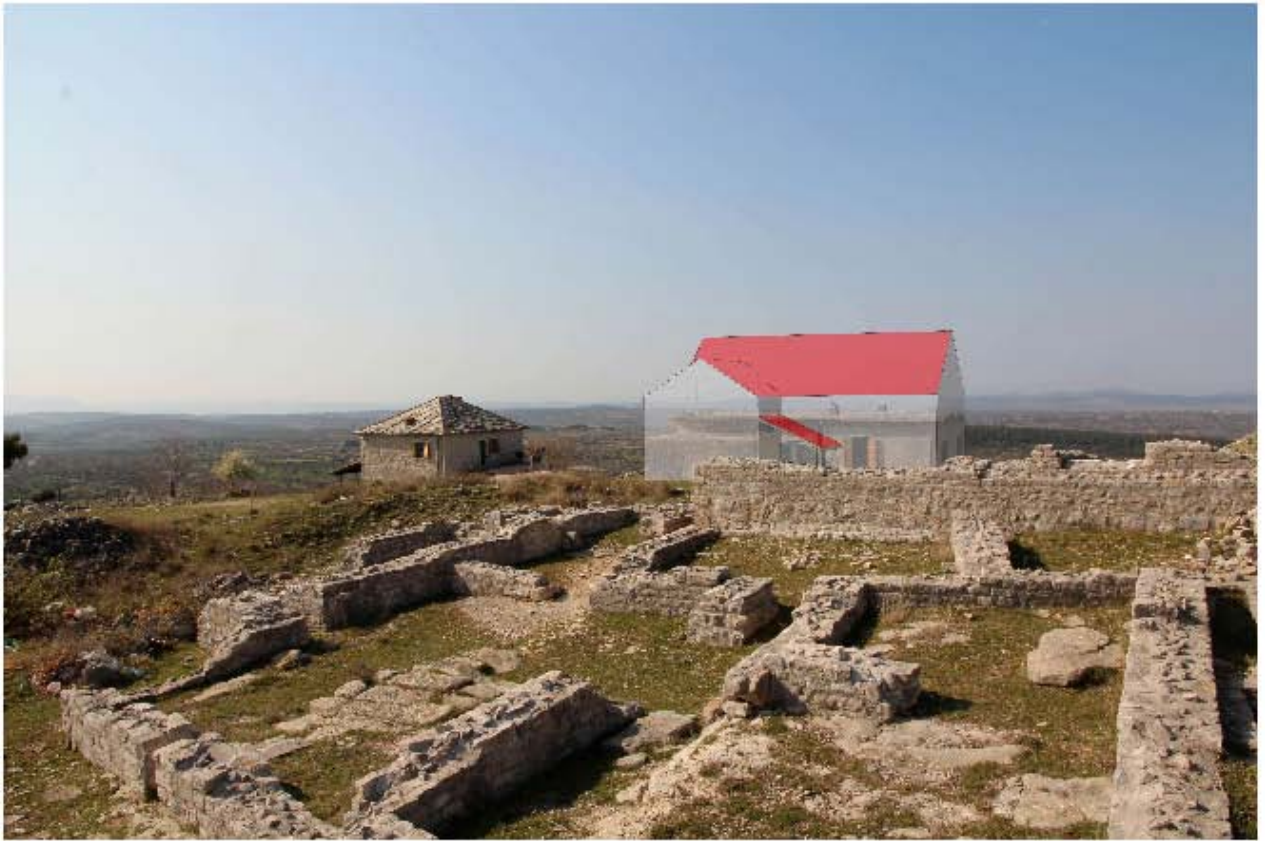

Sve stavke predmetnog troškovnika podrazumijevaju izvedbu rada u cijelosti tj. nabavu materijala, dopremu te ugradnju.

Svi radovi rušenja i demontaže, zemljani radovi te drugi radovi pri čijem je izvođenju nastao otpad podrazumijevaju i odvoz materijala na gradski deponij.

T R O Š K O V N I K

Sanacija krovne izolacije Marunove kuće na Bribirskoj glavici i izrada kose betonske krovne konstrukcije				
R. Br.	Opis stavke	Količina	Jedinična cijena	Σ
1.	Pažljivo rušenje betonskih kanala po obodu kuće sa odvozom na gradsku deponiju m1	42		
2.	Rušenje trošnih betonskih zidova garaže, obračun po m3 srušenih i odnesenih zidova na gradsku deponiju m3	16		
3.	Rušenje trošne AB ploče garaže debljine 14 cm, obračun po m2 srušene ploče u cijenu uključiti odvoz šteta na gradsku deponiju m2	19		
4.	Zidanje zidova garaže blok opekom u produžnom mortu, debljina zida 30 cm m2	90		
5.	Betoniranje poda u garaži uz prethodno polaganje drenažne cijevi m2	18		
6.	Betoniranje AB ploče na garaži debljine 16 cm u jednostranoj oplati s podupiranjem, beton C25/30 armirana s dvostrukom zonom od Q-283 mreža, dodatnih vilica RA 8 mm na 20 cm razmaka i šipki od RA 14 mm promjera, ukupno armature 28 kg/m2 AB ploče m2	19		
7.	Betoniranje AB vertikalnih i horizontalnih serklaža presjeka 30x30 cm, beton C25/30, armirani sa 4 rebraste šipke promjera 14 mm, vilice promjera 8 mm, na 20 cm razmaka, oplata dvostrana uključena m1	38		
8.	Zidanje nadozida visine 60 cm od blok opeke debljine 30 cm u produžnom mortu m2	60		
9.	Izrada AB serklaža MB 30 u dvostranoj oplati po obodnim zidovima presjeka 30x30 cm, armirano s RA četiri profila 14 mm, vilice promjera 8 mm na 20 cm razmaka. U cijenu ulazi oplata, betoniranje i armiranje serklaža m1	42		
10.	Betoniranje AB ploče debljine 16 cm u jednostranoj oplati s podupiranjem, beton C25/30 armirana s dvostrukom zonom od Q-283 mreža, dodatnih vilica RA 8 mm na 20 cm razmaka i šipki od RA 14 mm promjera, ukupno armature 28 kg/m2 AB ploče m2	180		

MUZEJ HRVATSKIH ARHEOLOŠKIH SPOMENIKA – SPLIT
Split, Stjepana Gunjače 3., tel.021 323 901, fax. 021 323 903, muzej@mhas-split.hr
MB 03119904, MBS 060150078, OIB: 88269740410

11.	Izrada hidroizolacije armiranobetonske ploče krovišta. Obračun po tlocrtnoj površini m2	180		
12.	Izrada termoizolacije stiropornim pločama debljina 5 cm na armiranobetonskoj ploči krovišta. Obračun po tlocrtnoj površini. m2	180		
13.	Izrada poletvanja za pokrov kupom kanalicom koje se sastoji od mezomurala 5x8 i letava 3x7 cm m2	180		
14.	Pokrivanje krova kupom kanalicom u vapnenom mortu m2	180		
15.	Izrada gromobranske instalacije m1	32		
16.	Izrada krovnih limenih kanala od pocinčanog lima razvijene širine 90 cm na pripadajućim pocinčanim nosačima m1	42		
17.	Izrada vertikalnih oluka od pocinčanog lima razvijene širine 90 cm na pripadajućim pocinčanim držačima m1	20		
18.	Postavljanje i demontaža lake fasadne skele za rad na fasadi i krovu m2	160		
19.	Žbukanje novih zidova produžnom žbukom u dva sloja m2	150		
20.	Nanošenje završnog sloja žbuke (boja prema dogovoru) preko nove i stare žbuke m2	380		
21.	Izrada žbukanih okvira u bijeloj boli oko svih vrata i prozora, Širina okvira 25 cm, debljina žbuke 1 cm, prozori dimenzija cca 90x120 cm, vrata dimenzija 120x220 cm m1	68		
22.	Dobava i ugradnja dva čelična stupa 100x100x5 mm, visine 4 metra kao nosači sljemene grede kom	2		
23.	Dobava i ugradnja dvokrilnih drvenih prozora od ariša sa škurama, ostakljena IZO staklom, u cijenu uključen potreban okov i bojenje uljenim lak bojama, dimenzije 90x130 cm kom	4		
24.	Dobava i ugradnja dvokrilnih drvenih prozora od ariša sa škurama, ostakljena IZO staklom, u cijenu uključen potreban okov i bojenje uljenim lak bojama, dimenzije 90x100 cm kom	3		
25.	Izrada limenih opšava belvedera od pocinčanog lima, obračun po belevederu kom	3		
26.	Izrada otvora za stubište u postojećoj betonskoj terasi m2	5		
27.	Izrada, doprema i montaža stubišta od čeličnih profila, bojanje epoksilnim bojama u dva sloja, prema detaljnom nacrtu kom	1		

MUZEJ HRVATSKIH ARHEOLOŠKIH SPOMENIKA – SPLIT
Split, Stjepana Gunjače 3., tel.021 323 901, fax. 021 323 903, muzej@mhas-split.hr
MB 03119904, MBS 060150078, OIB: 88269740410

28.	Izrada, doprema i montaža jednoslivne strehe od čeličnih profila iznad ulaza u prizemlju, pokrov s kupom kanalicom, bojanje epoksilnim bojama u dva sloja m2	2		
29.	Dozidavanje dimnjaka na postojećem otvorenom roštilju, presjeka 60x30 cm i visine 2,50 m kom	1		
30.	Izrada, doprema i montaža jednoslivne strehe od čeličnih profila iznad otvorenog roštilja sa sjeverne strane kuće u prizemlju, pokrov s kupom kanalicom. prema detaljnom nacrtu. Cijeli prostor je potrebno zatvoriti armaturnom mrežom s okom 10x10 cm kom	1		

UKUPNO: _____

(+ PDV 25%) _____

SVEUKUPNO: _____

Potpis i ovjera ponuditelja

M.P.
